


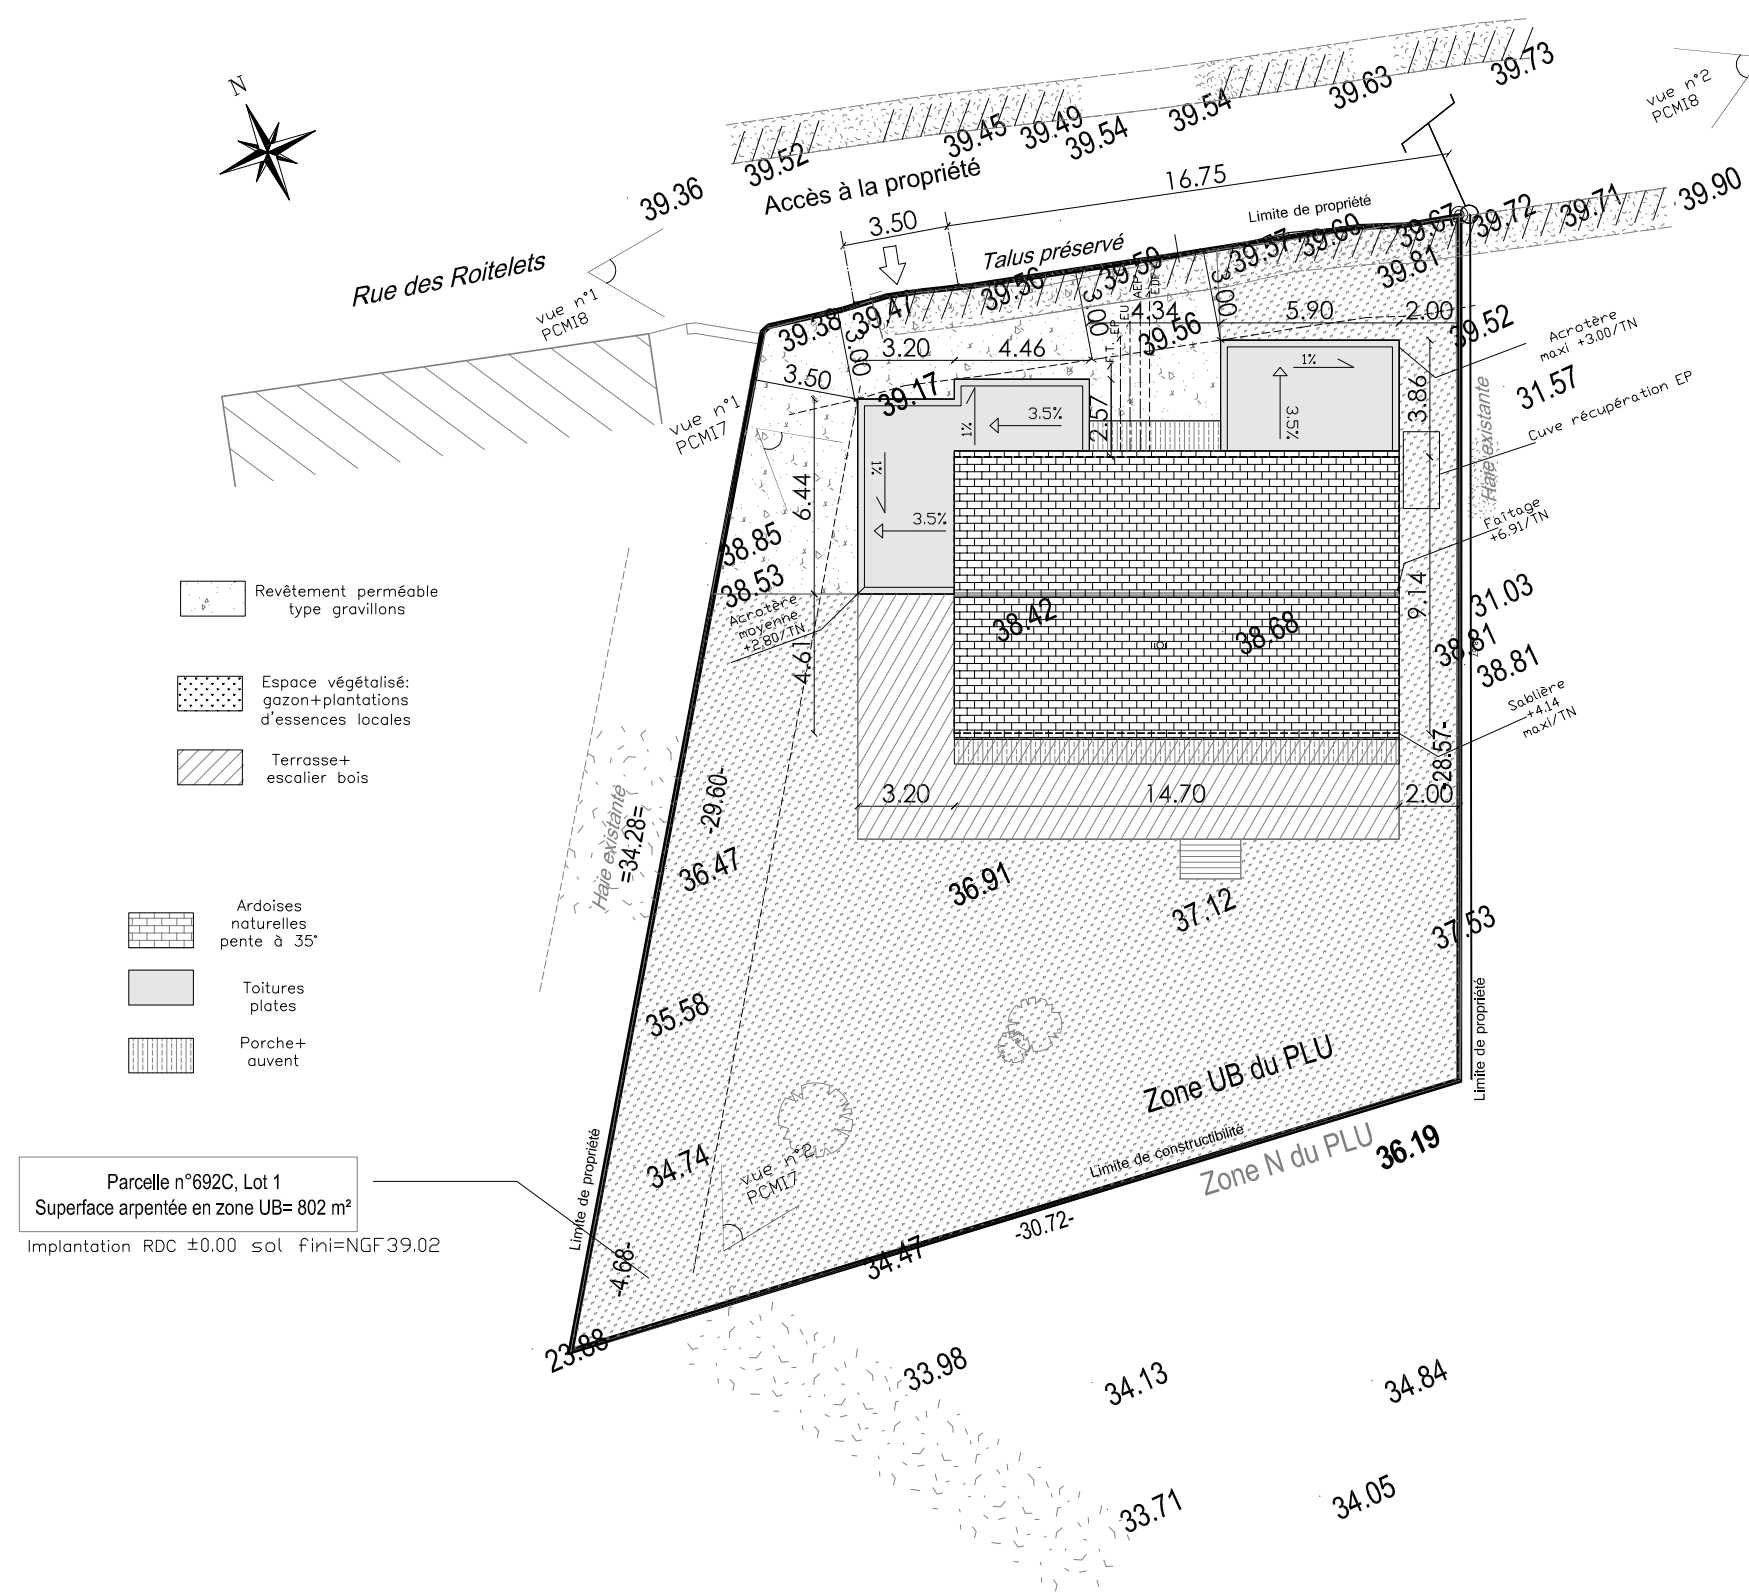


Parcelle n°692C, Lot 1  
Superficie arpentée en zone UB= 802 m²  
Implantation RDC ±0.00 sol fini=NGF39.02


NOTA: Ce plan ne peut en aucun cas être utilisé comme plan d'exécution.






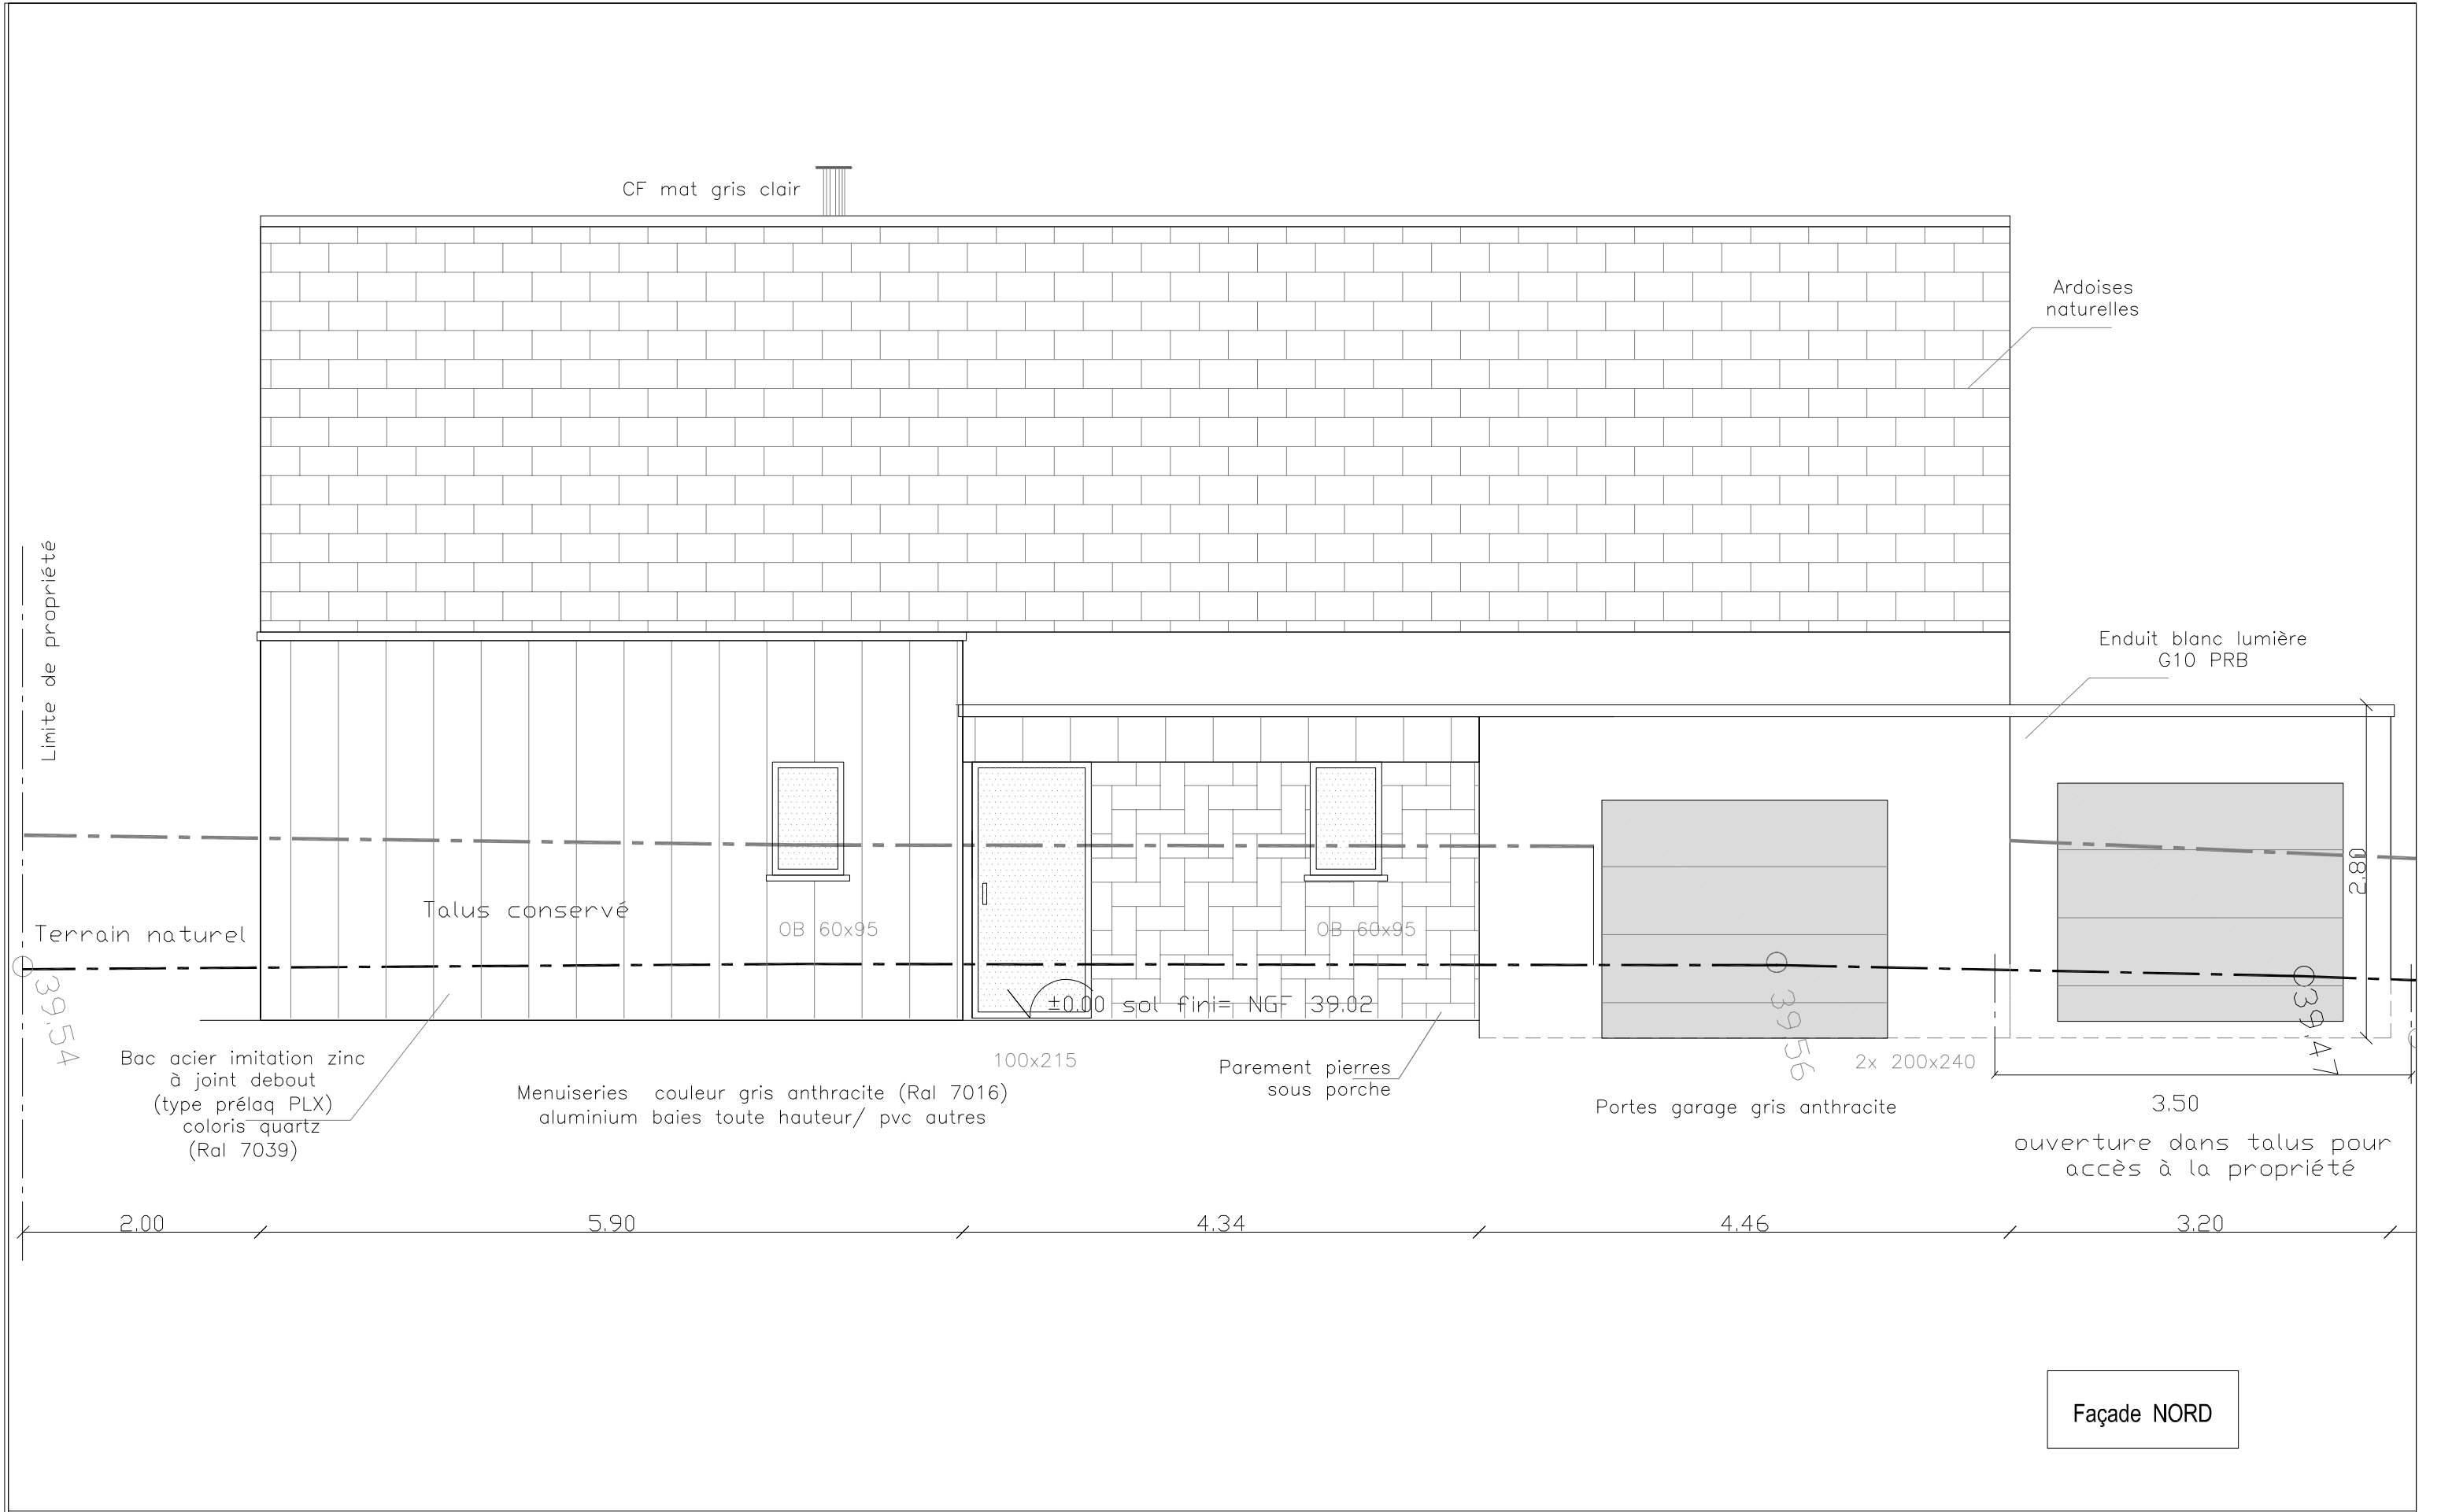


NOTA: Ce plan ne peut en aucun cas être utilisé comme plan d'exécution.

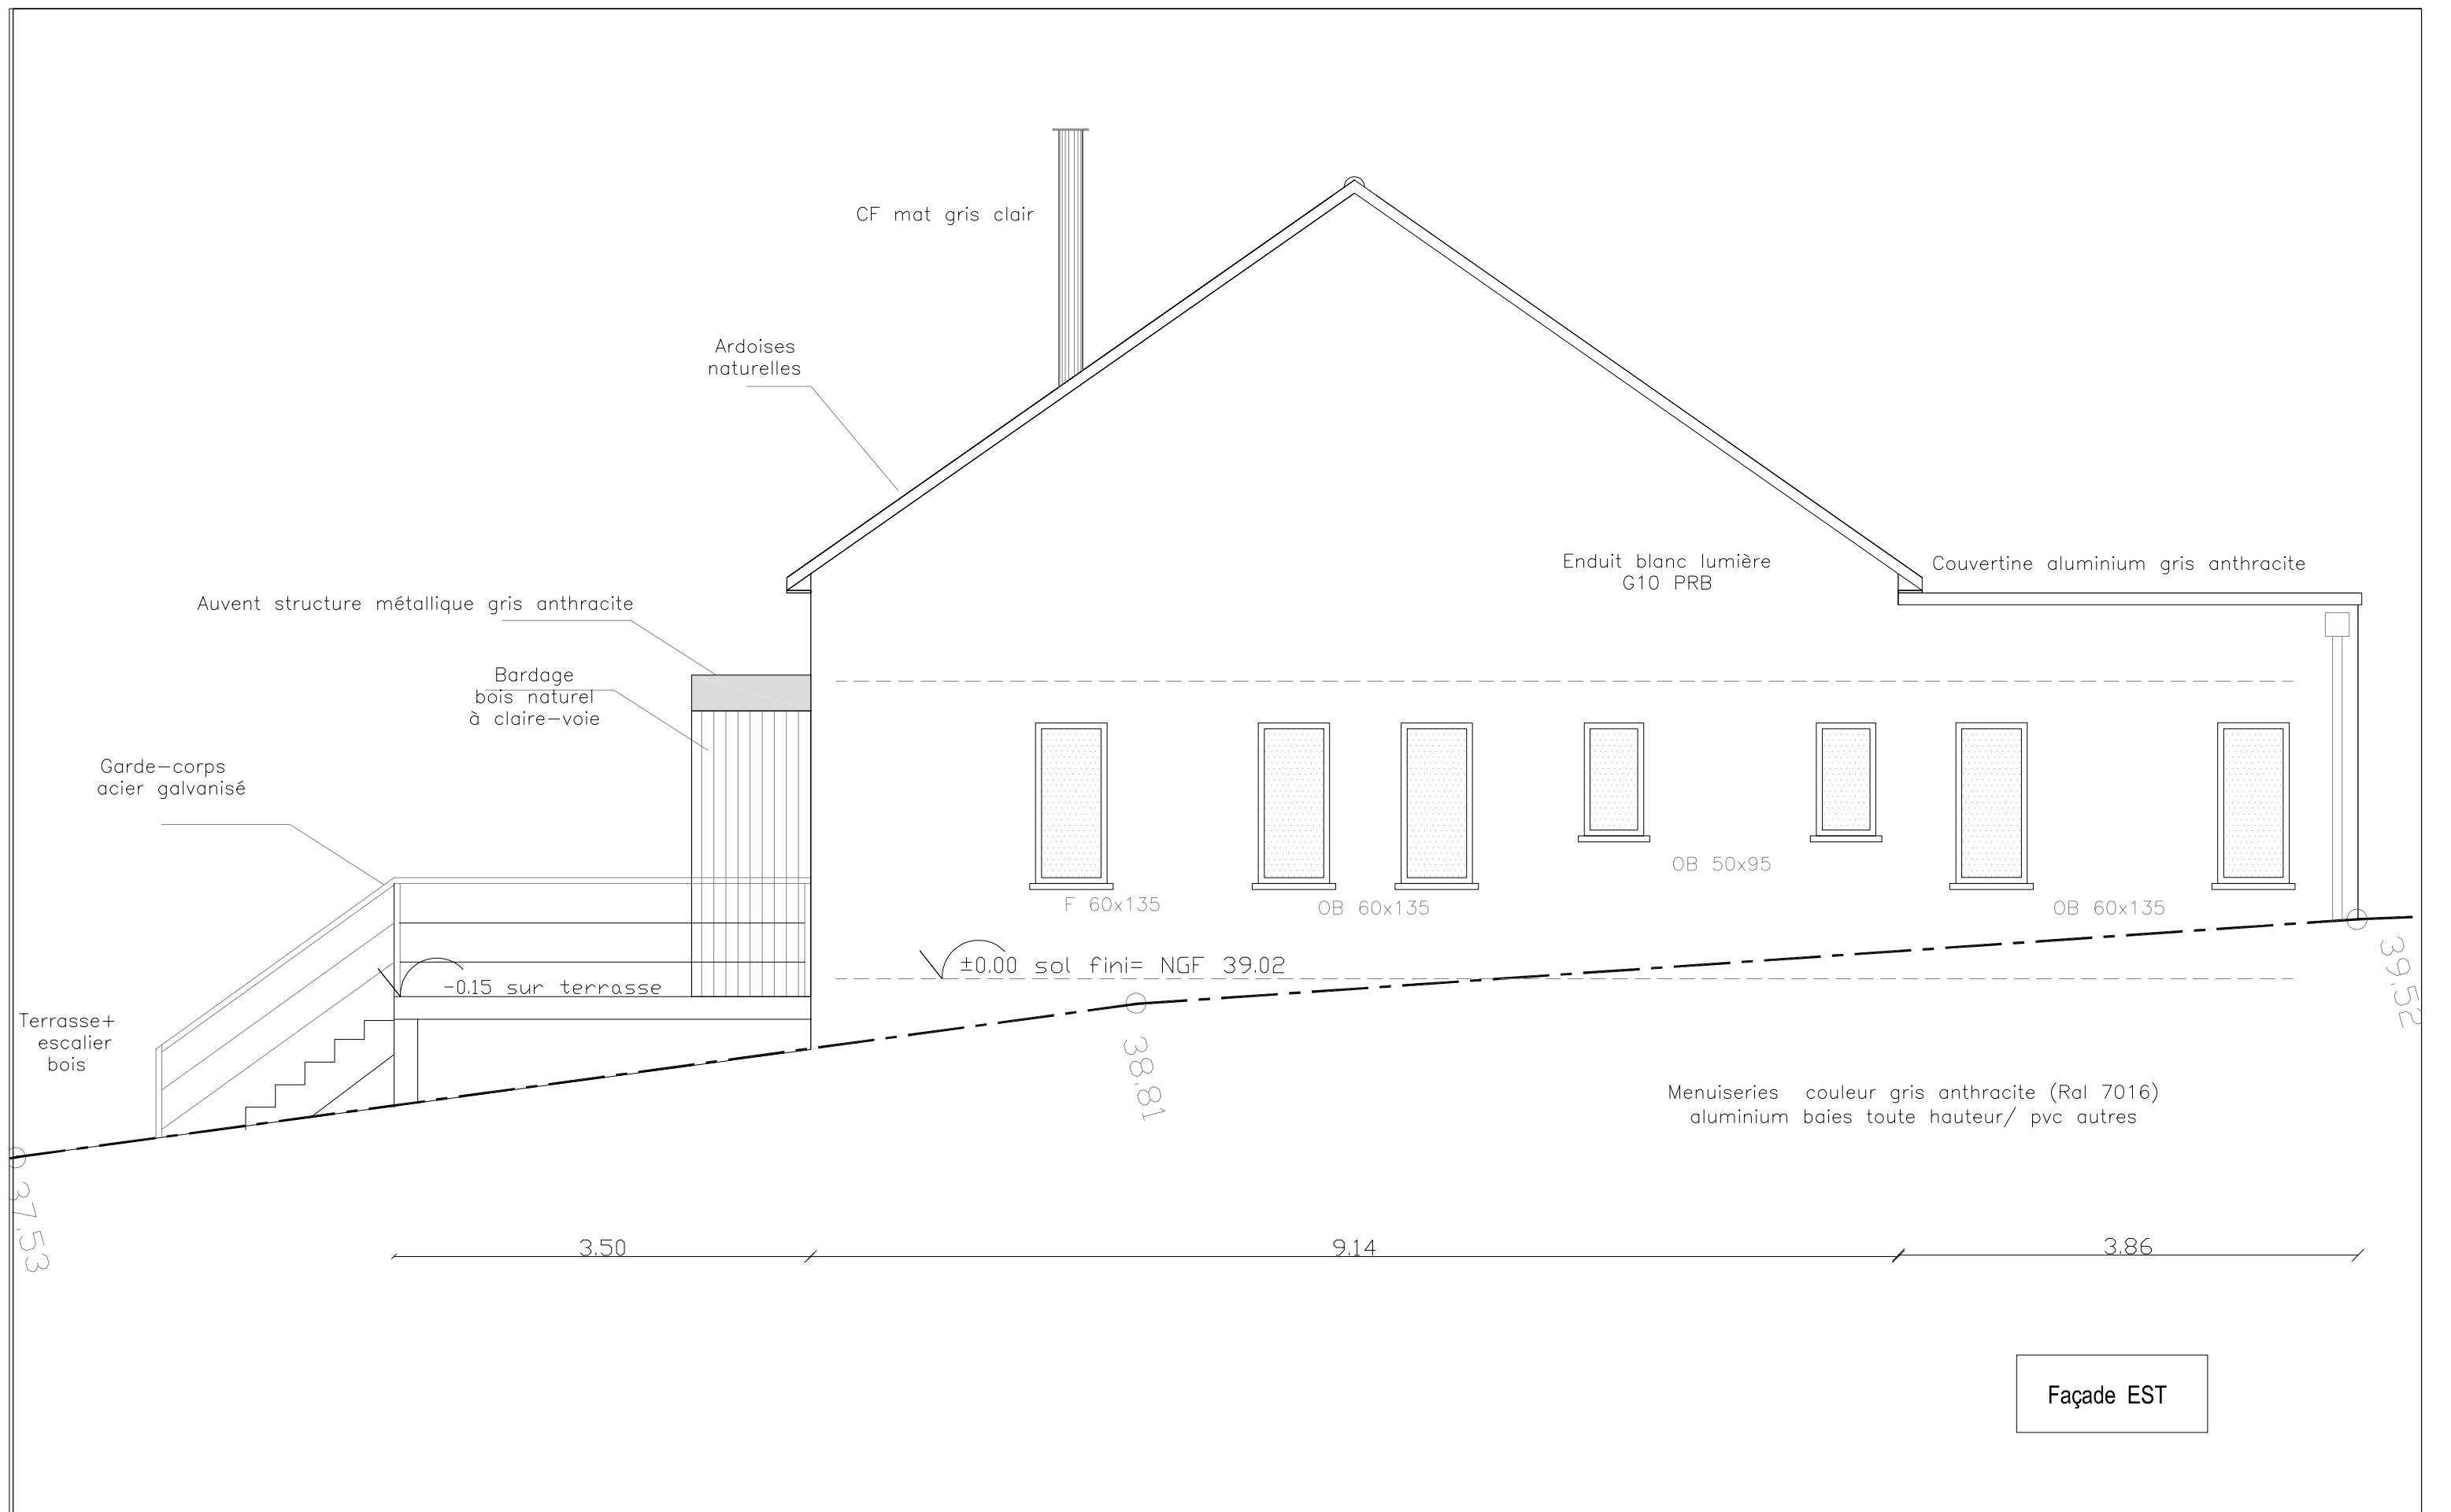

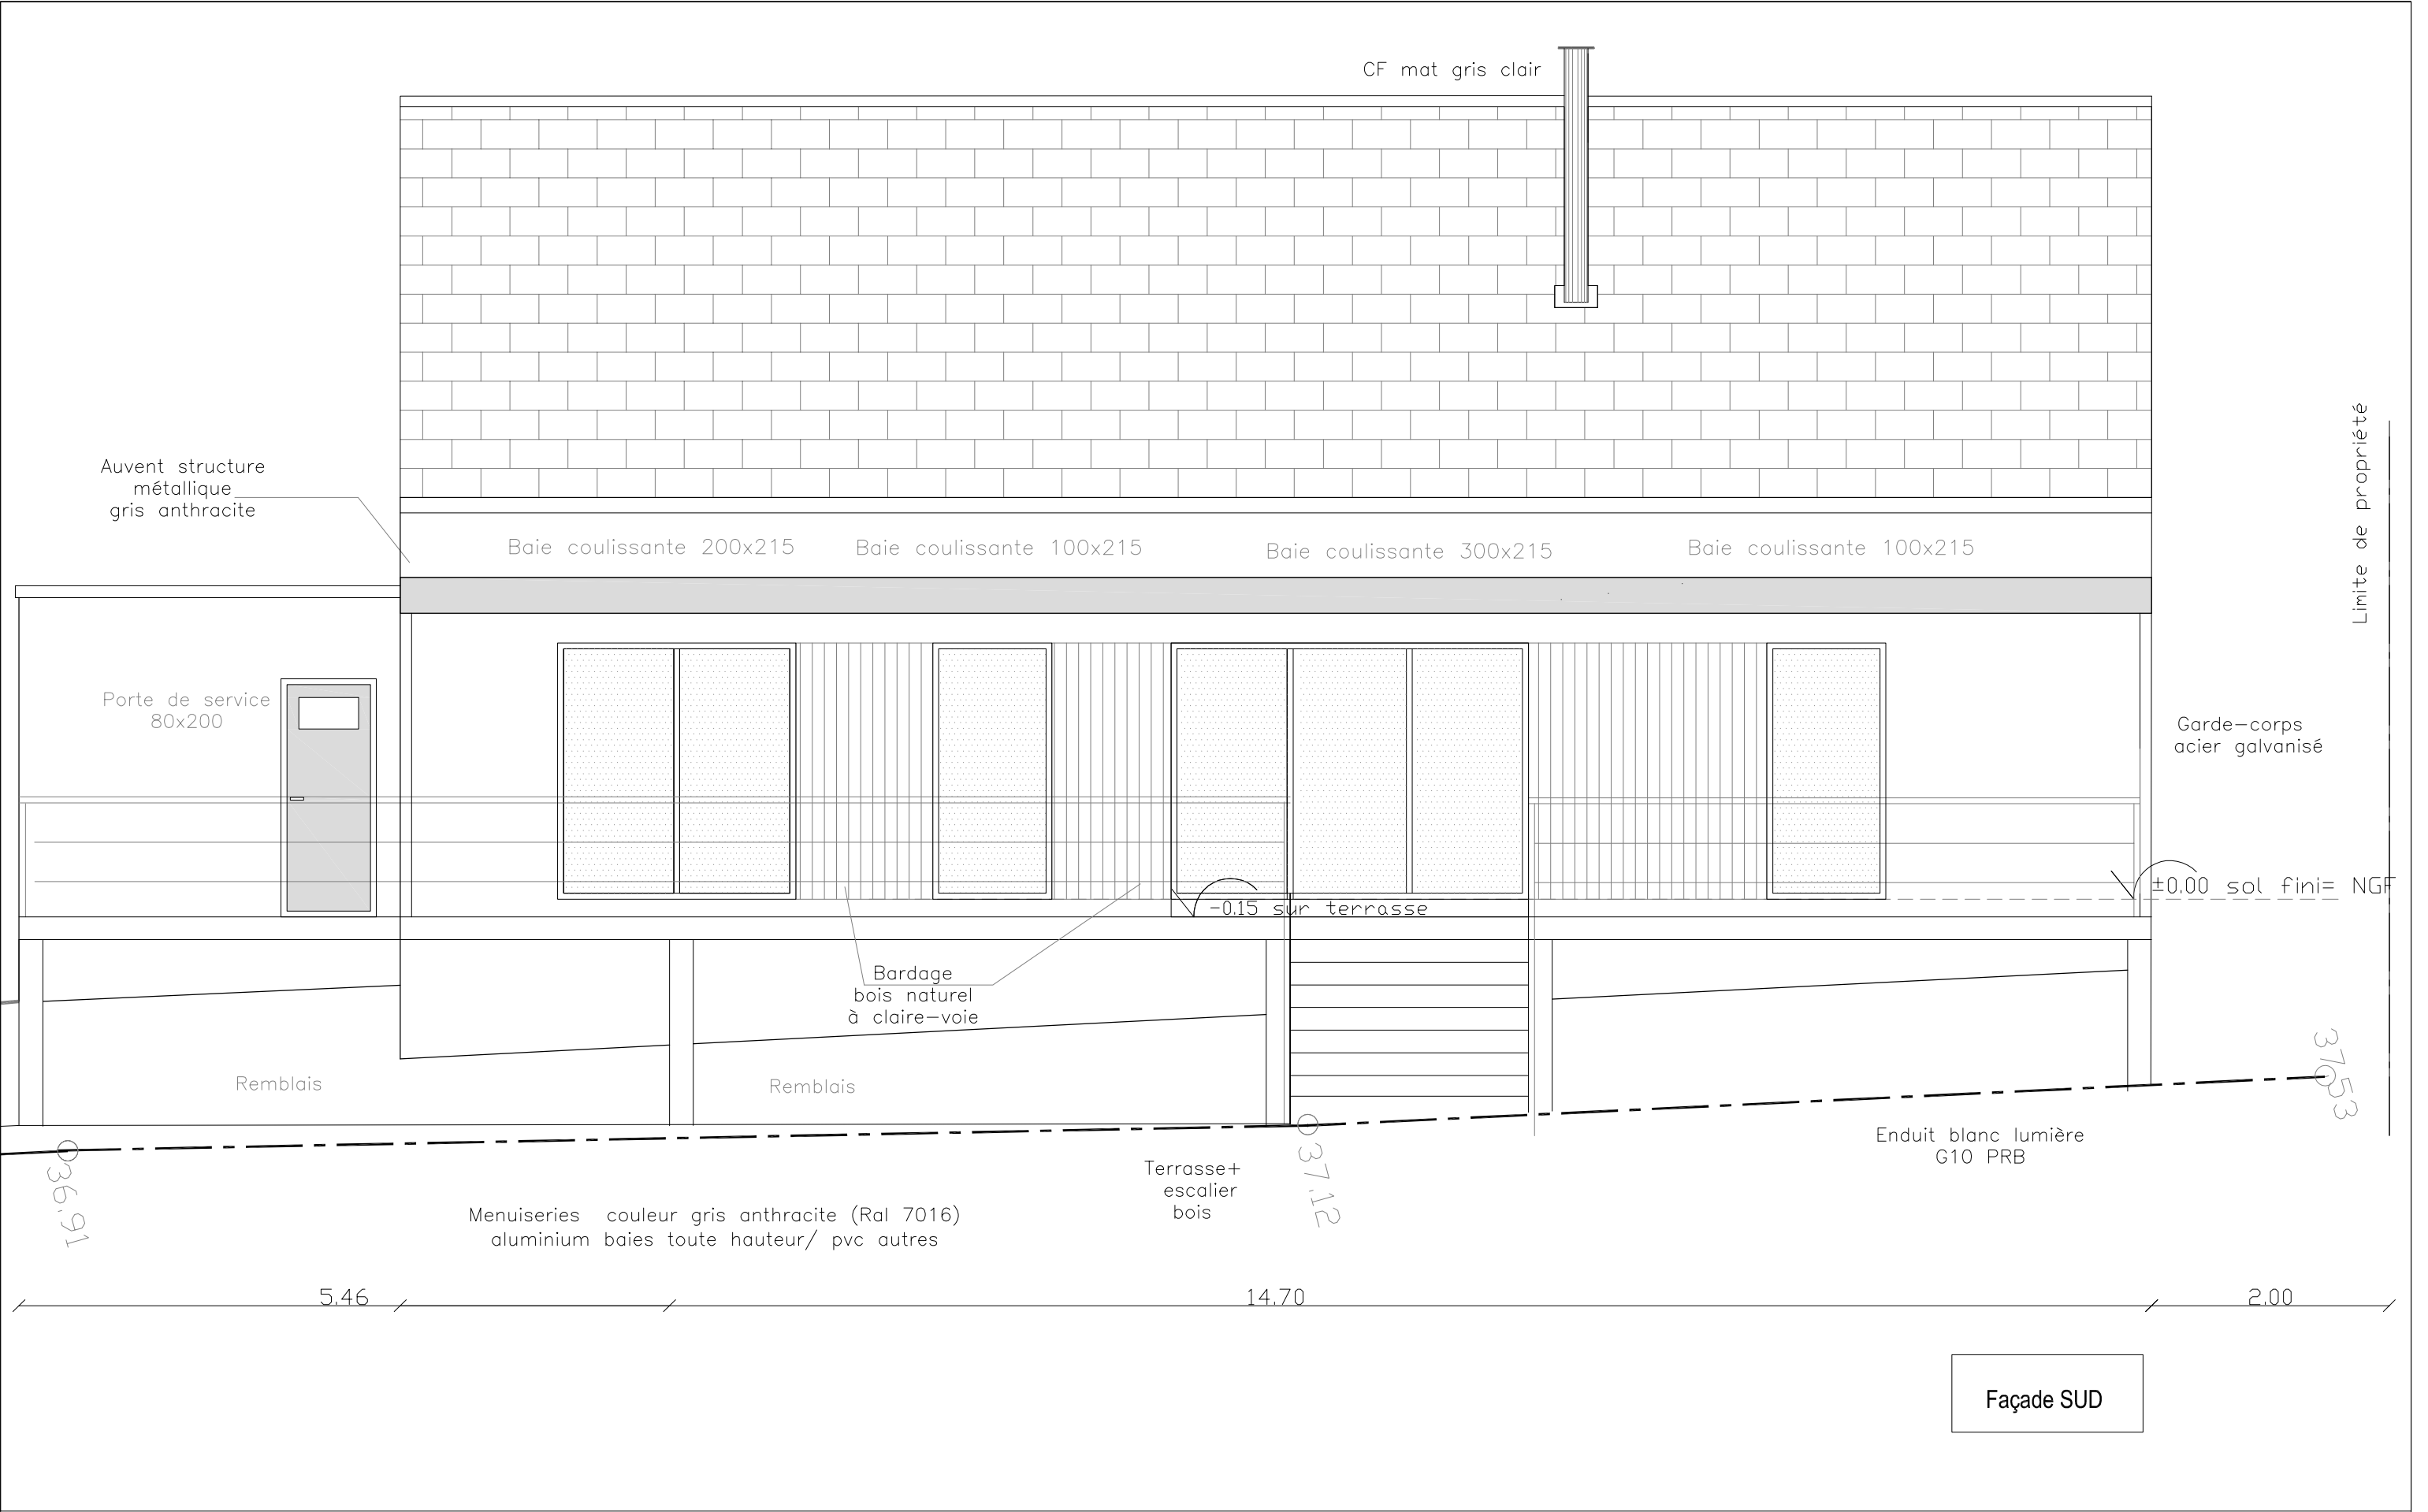

NOTA: Ce plan ne peut en aucun cas être utilisé comme plan d'exécution.

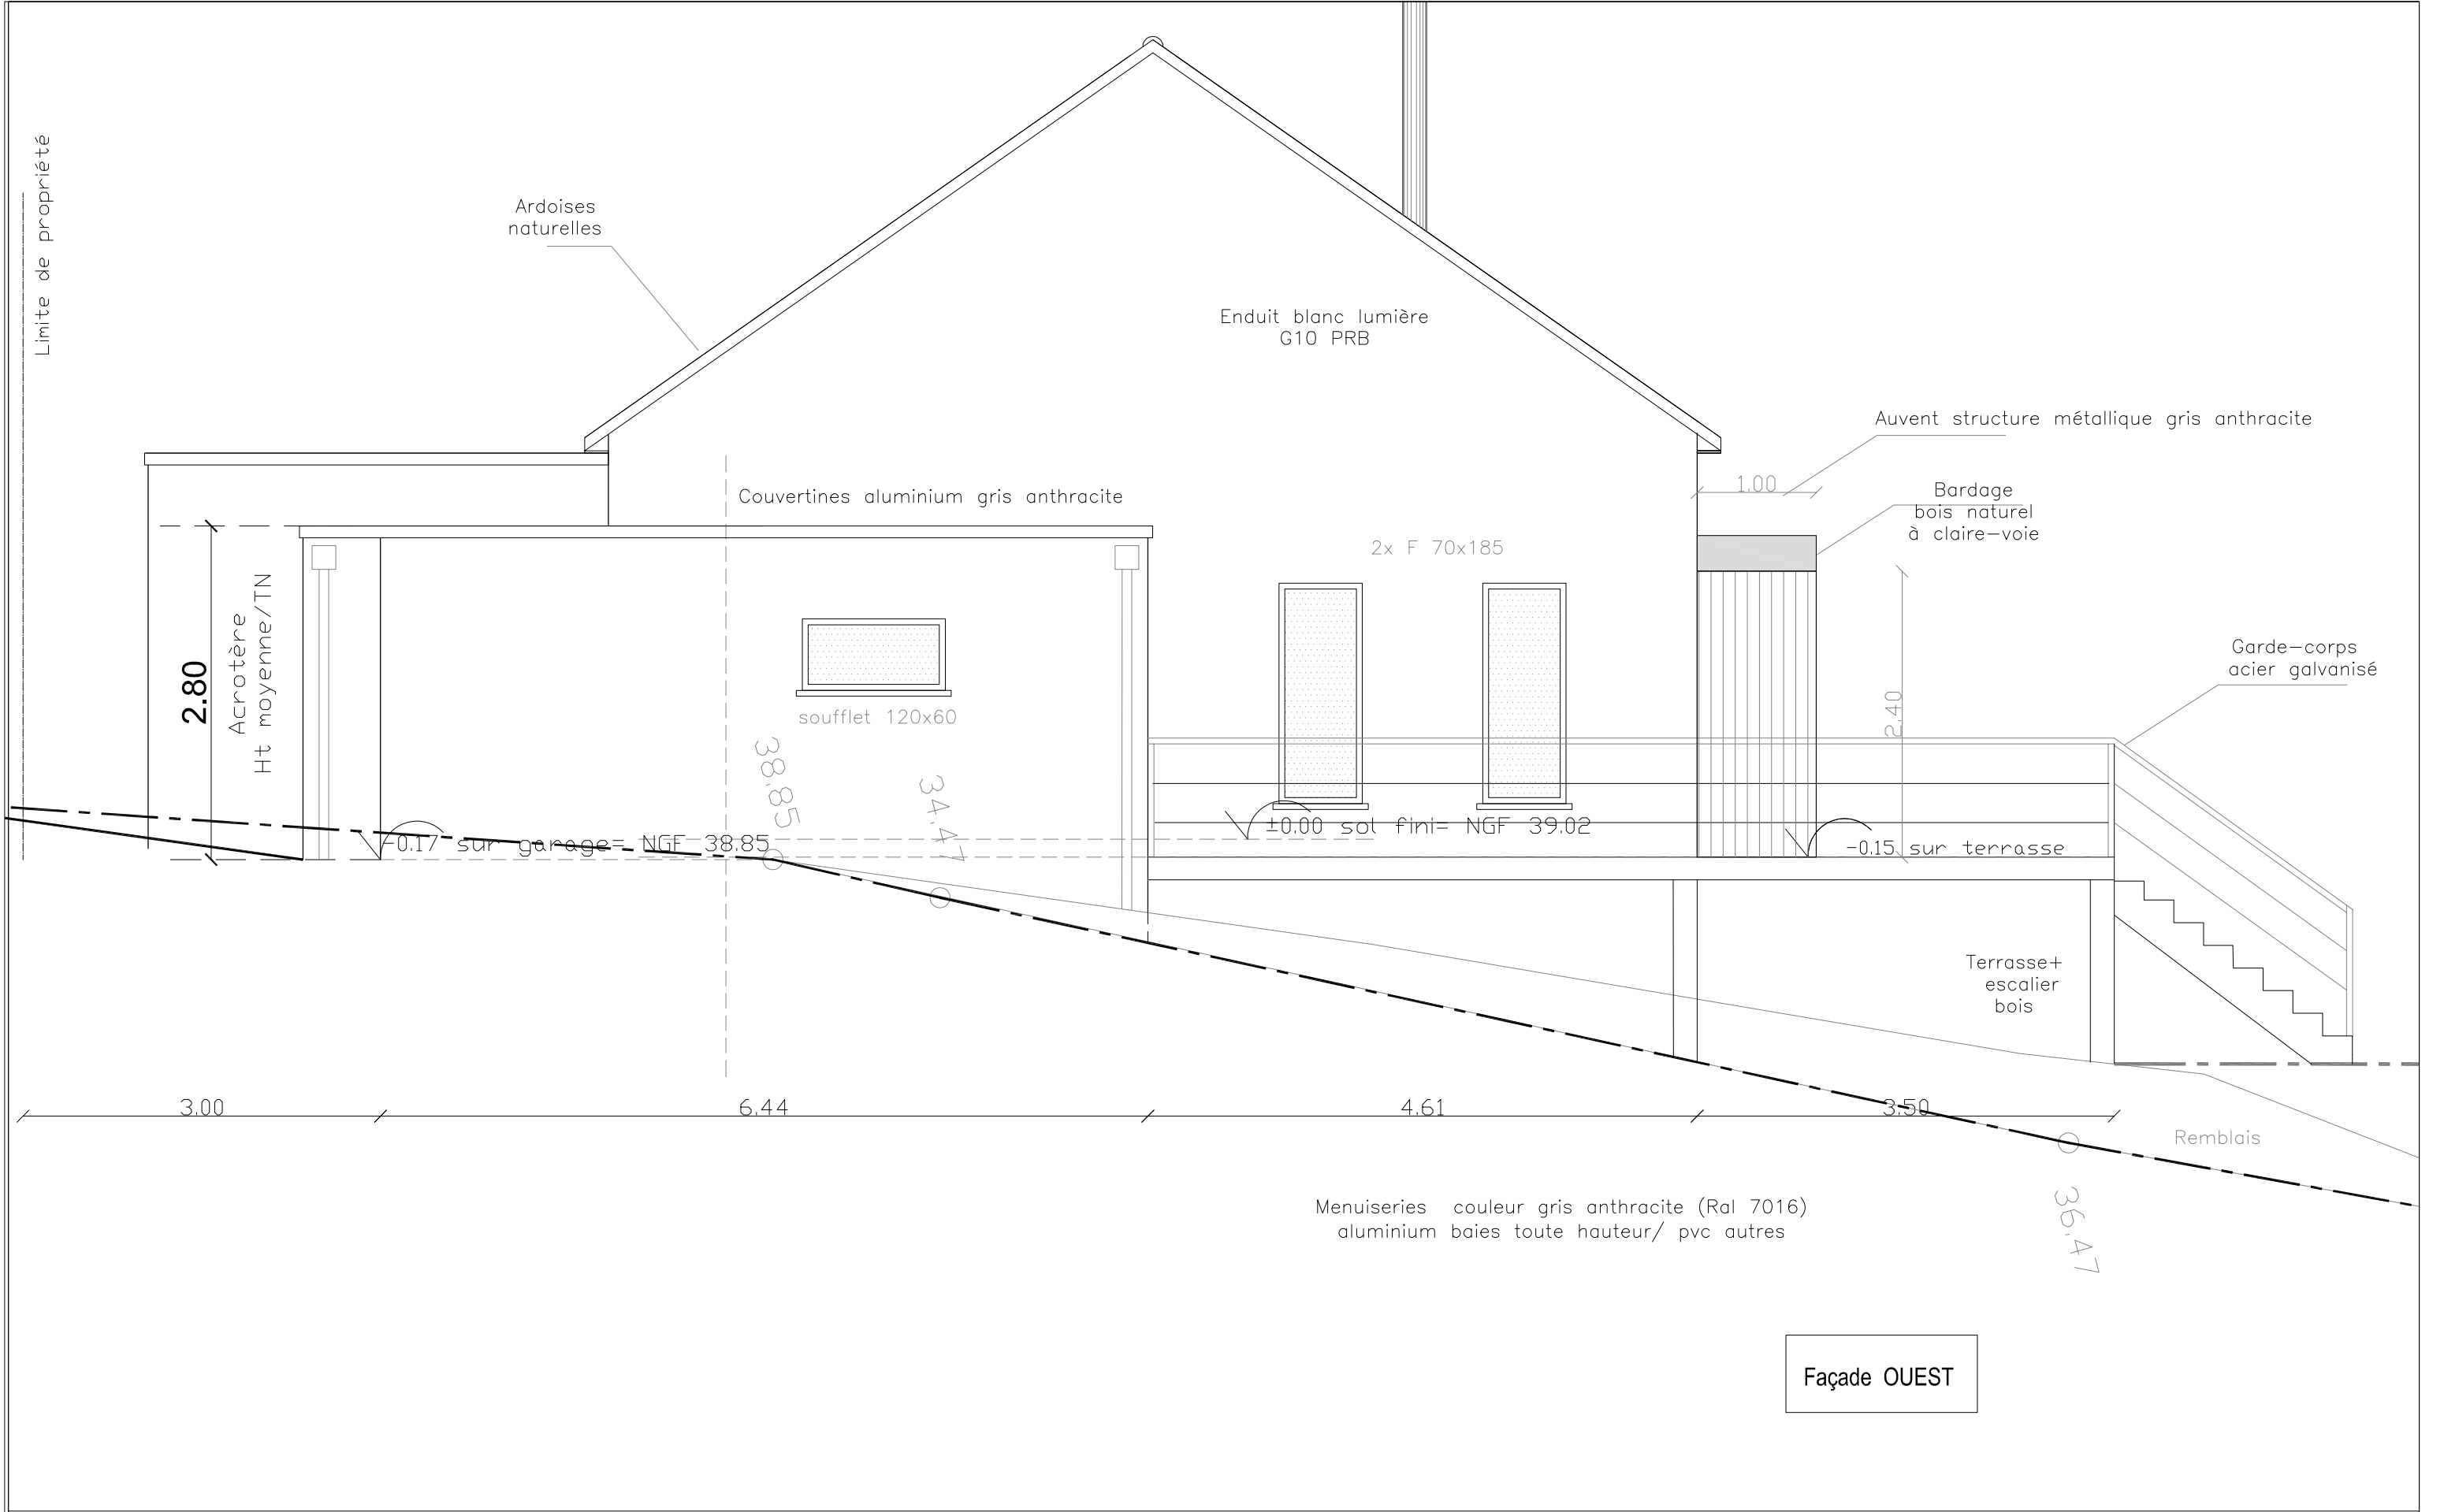

NOTA: Ce plan ne peut en aucun cas être utilisé comme plan d'exécution.