

Maitrise d'ouvrage
Mme Marie-Claire GIMART

Rénovation/ Extensions d'une maison individuelle



5 Rue de Kerrun
22740 LEZARDRIEUX


PROJET détaillé


Février 2024

Isabelle BOUGEARD (dessinatrice)


10, Rue de la résistance - 22620 PLOUBAZLANEC
Tél: 06 78 20 15 07 / 09 54 40 47 90
E-Mail: isabelle.bougeard22@gmail.com

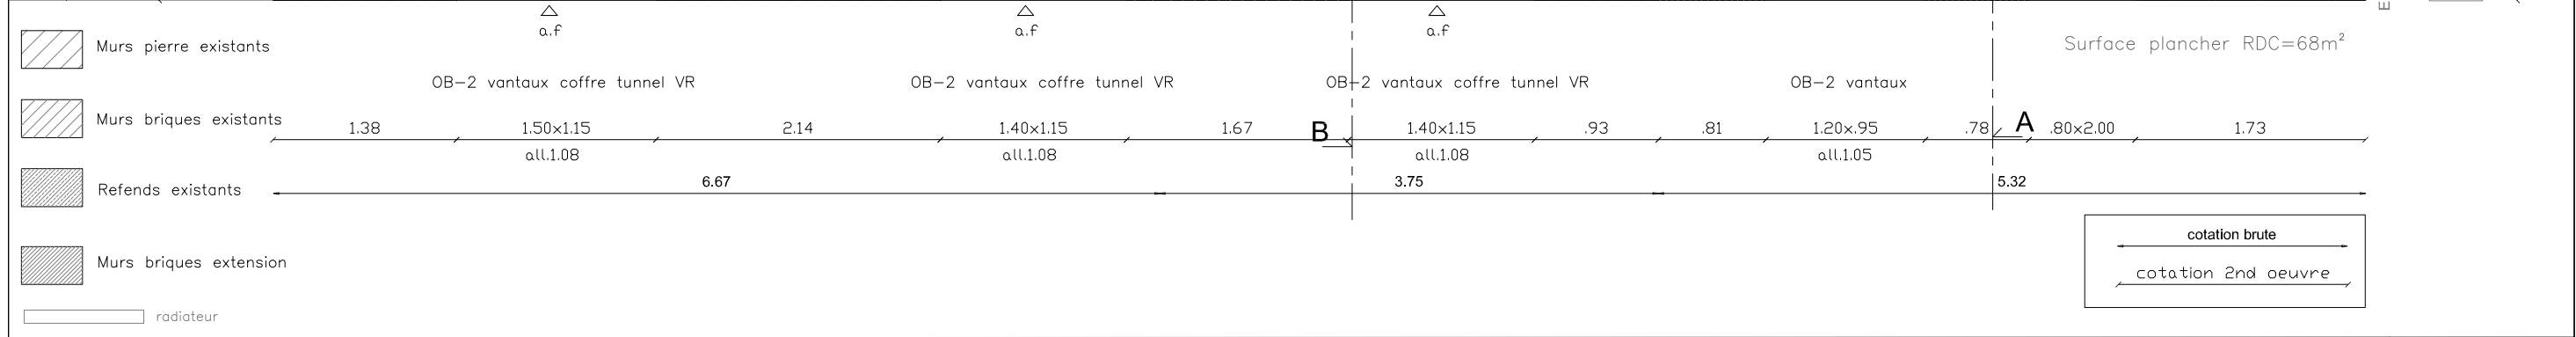
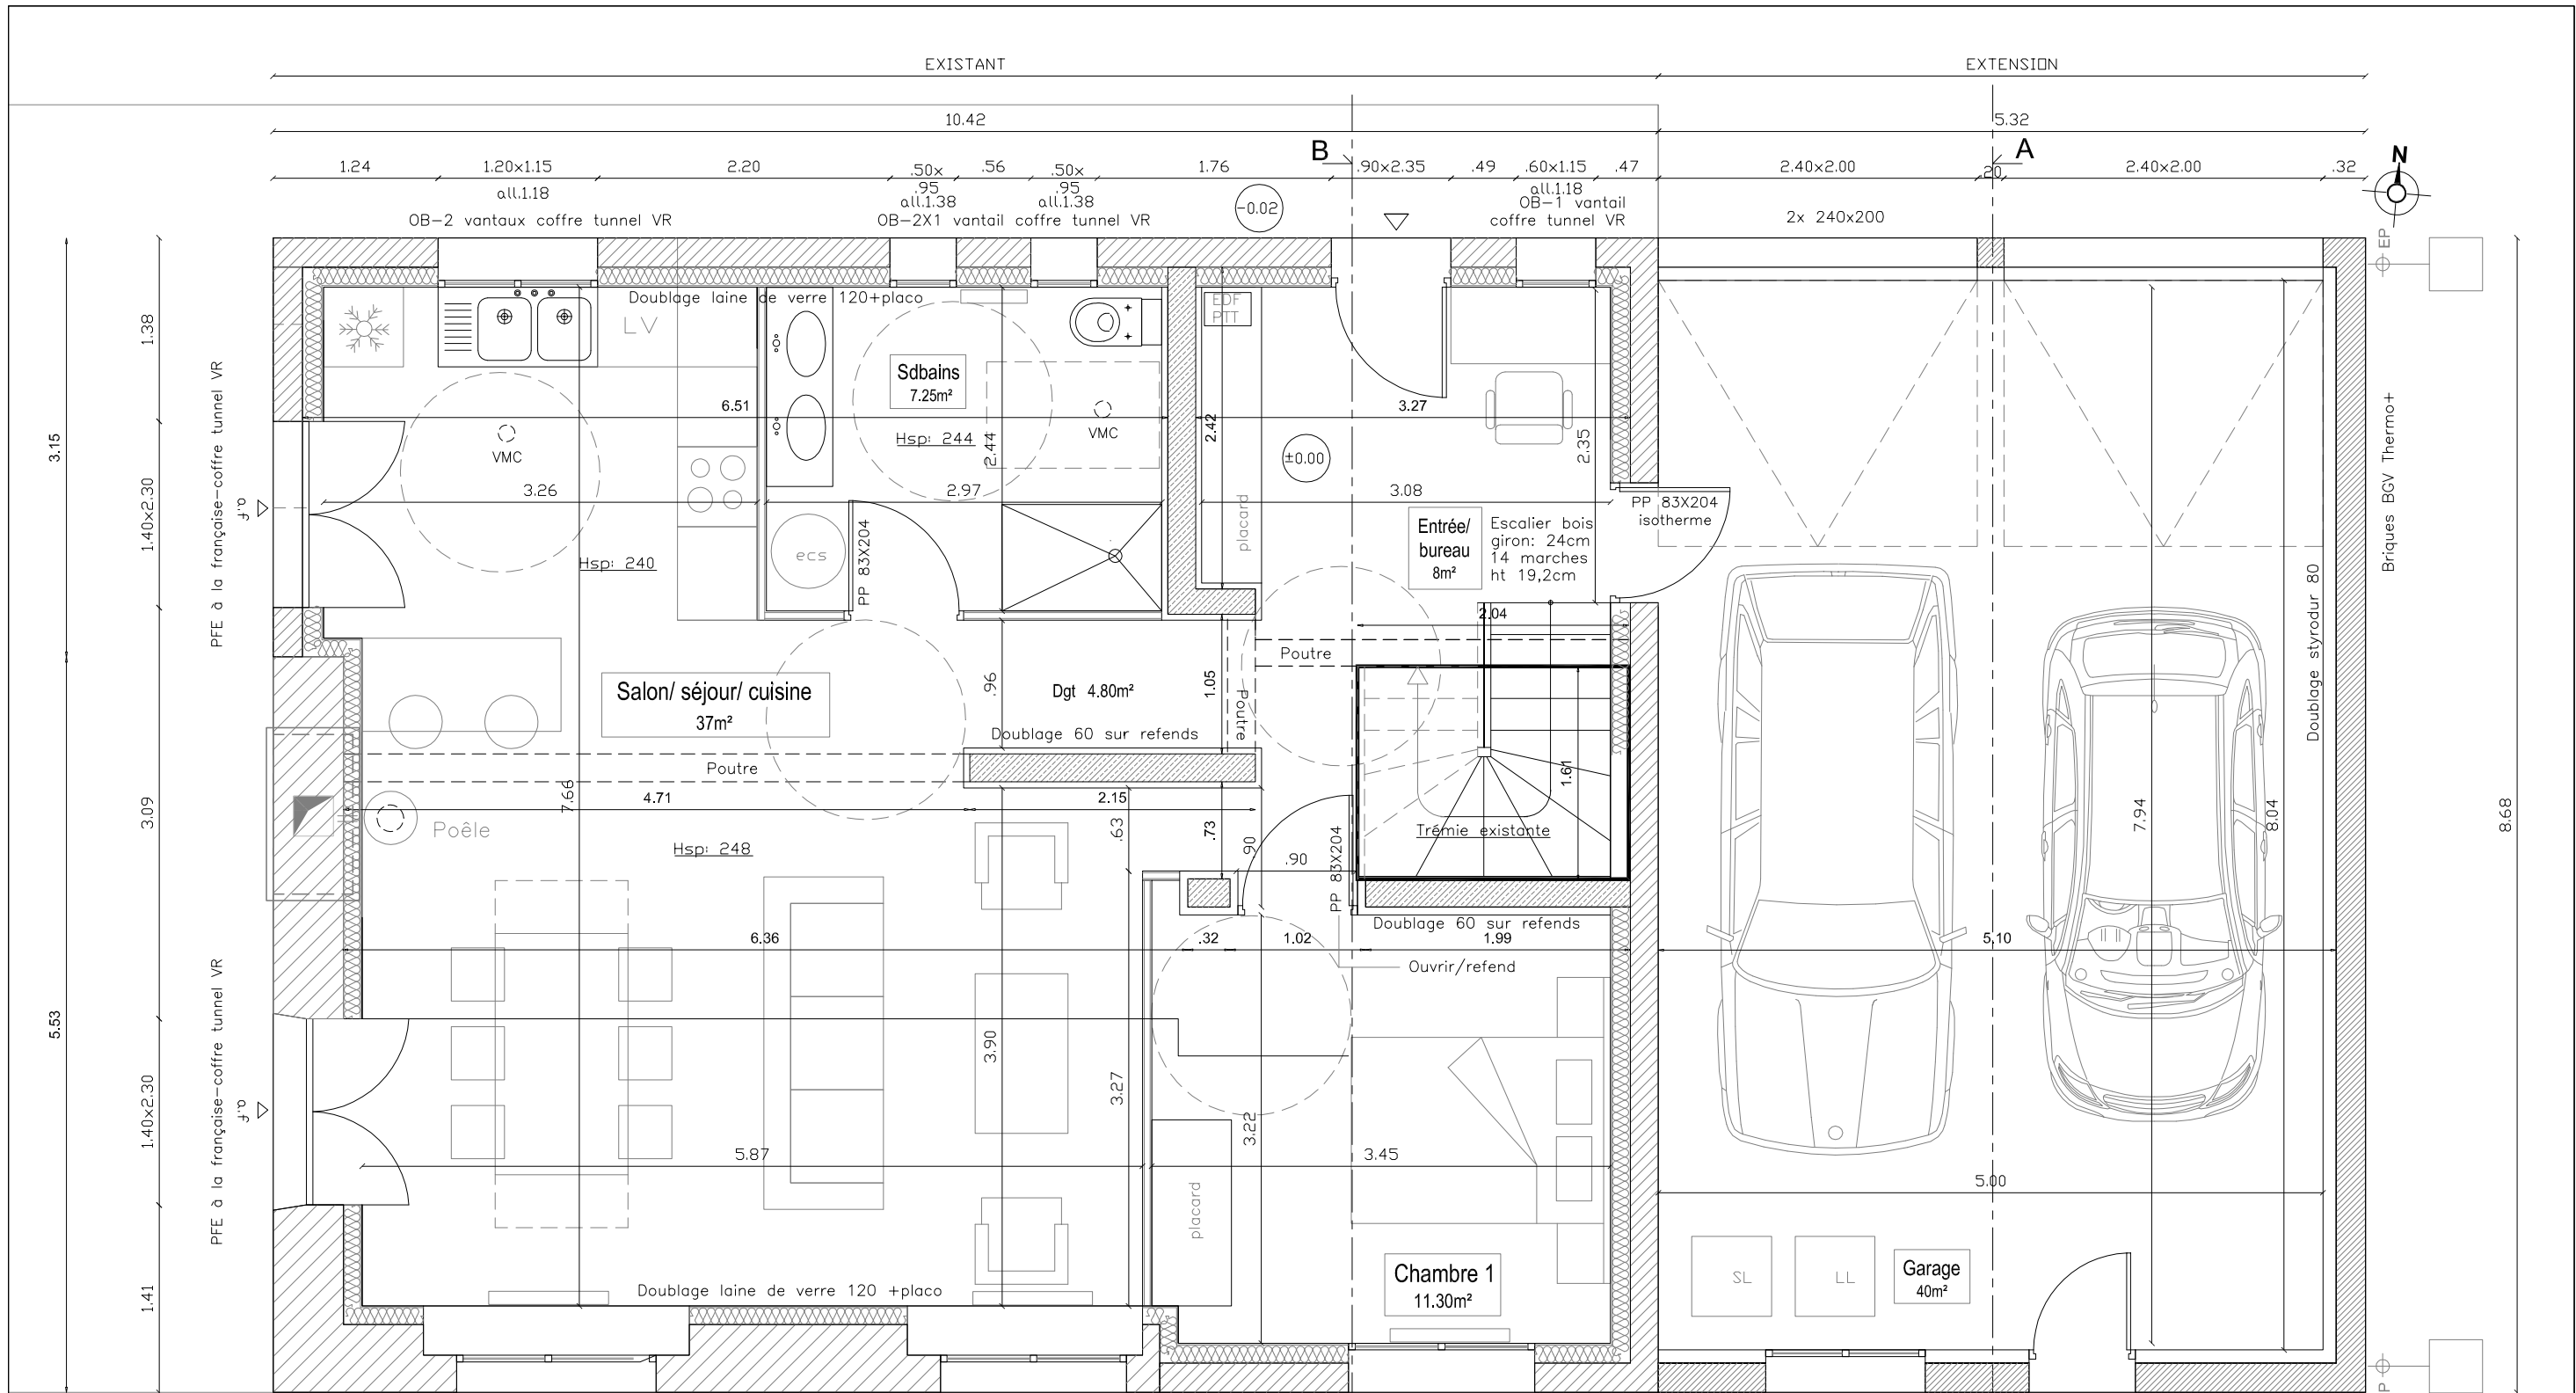


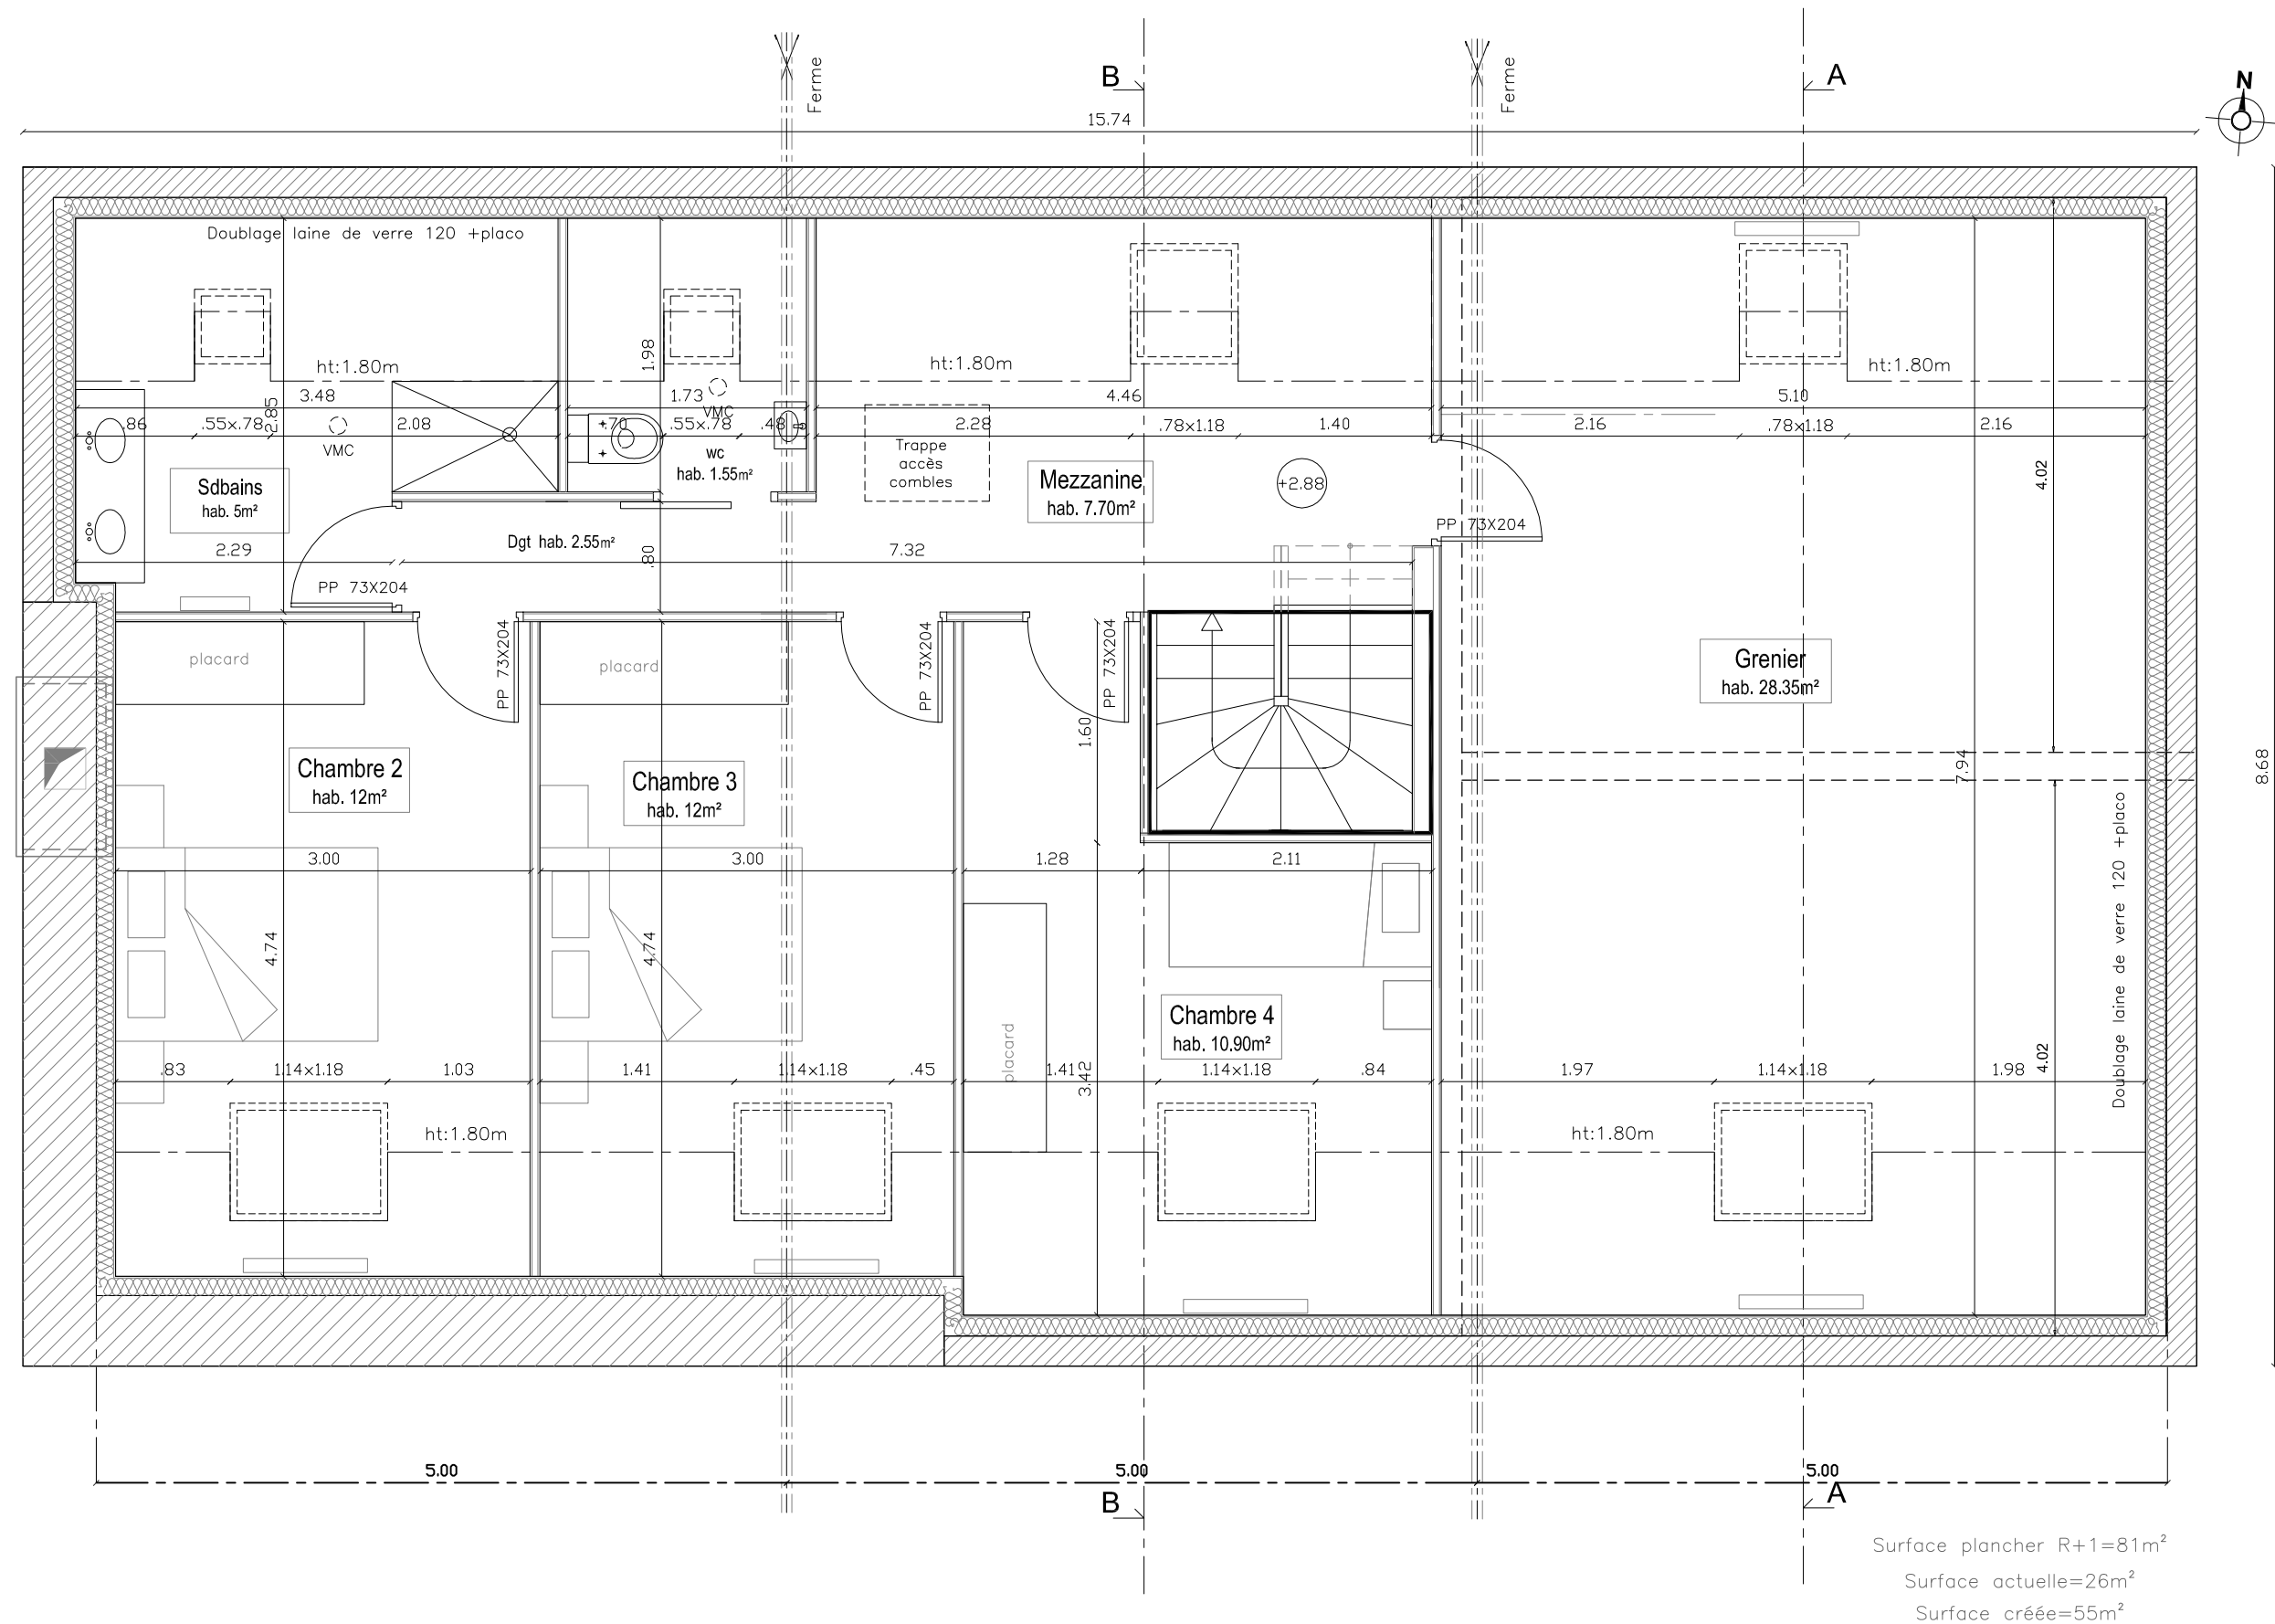

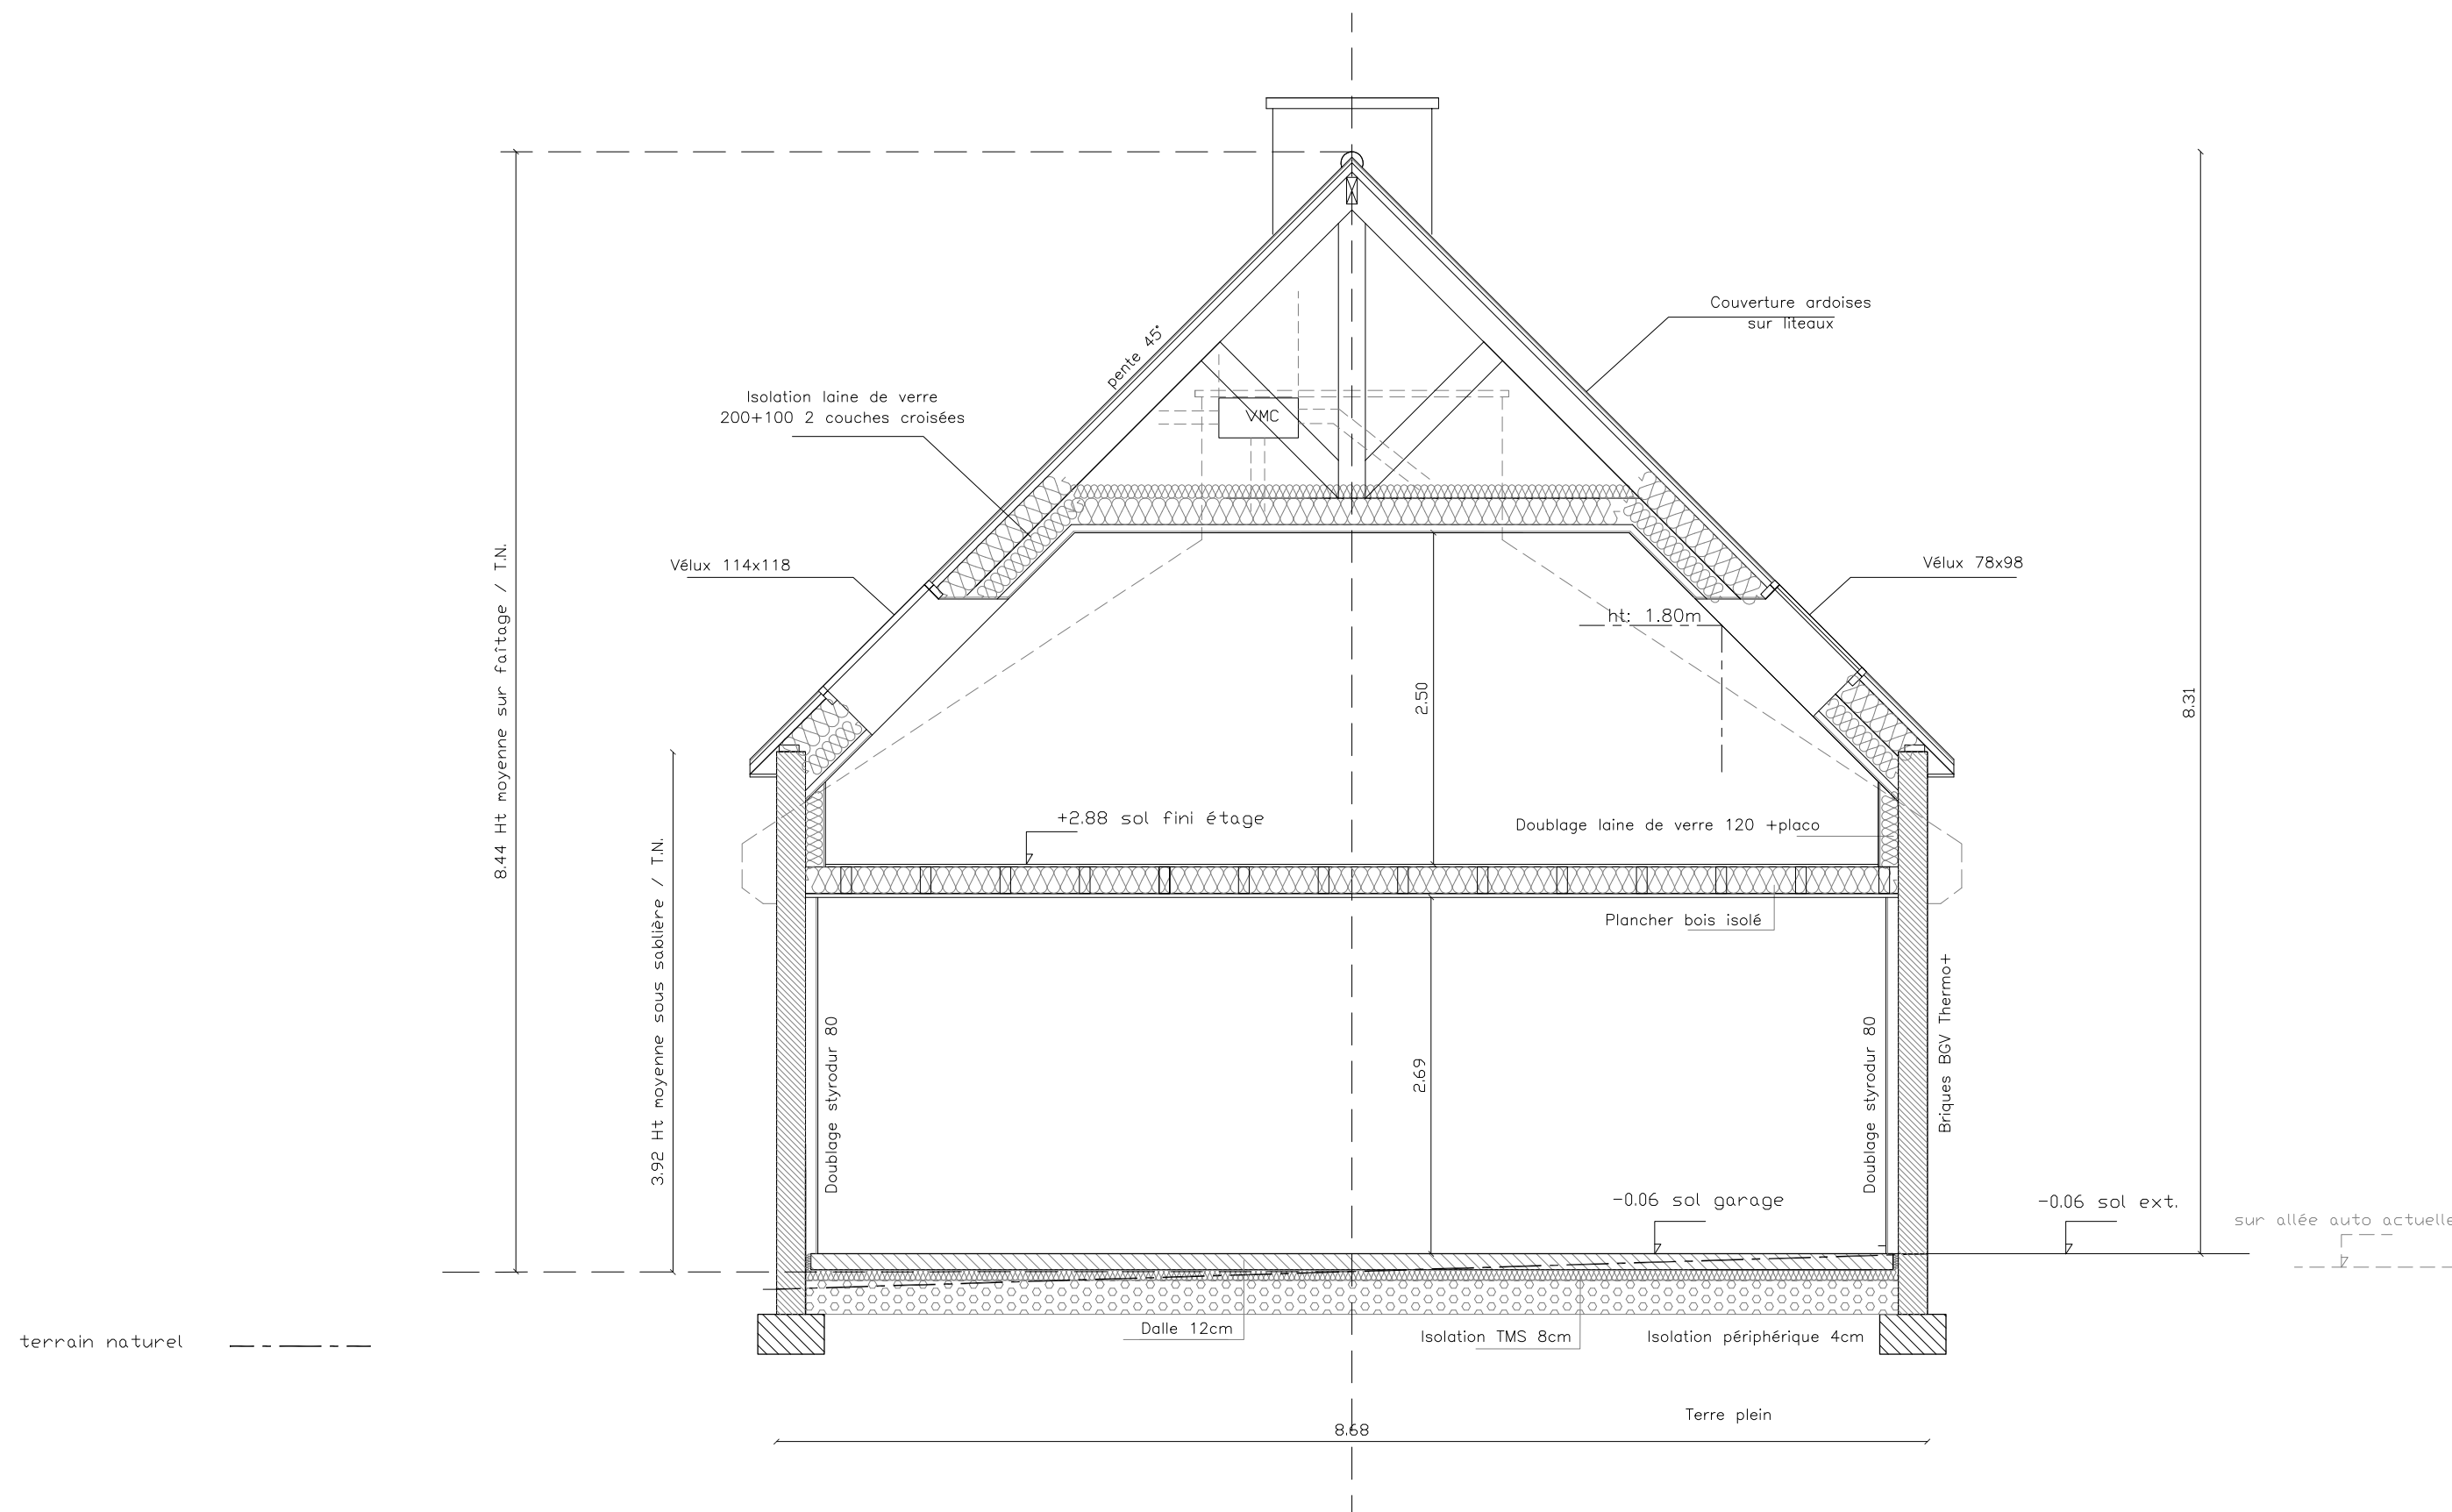


RÉNOVATION / EXTENSION d'une MAISON INDIVIDUELLE 5 Rue de Kerrun 22740 LEZARDRIEUX	Maître d'ouvrage: Mme Marie-Claire GIMART	Projet détaillé Février 2024	Plan de COUPE AA Ech:1/50	04
--	--	---------------------------------	------------------------------	----

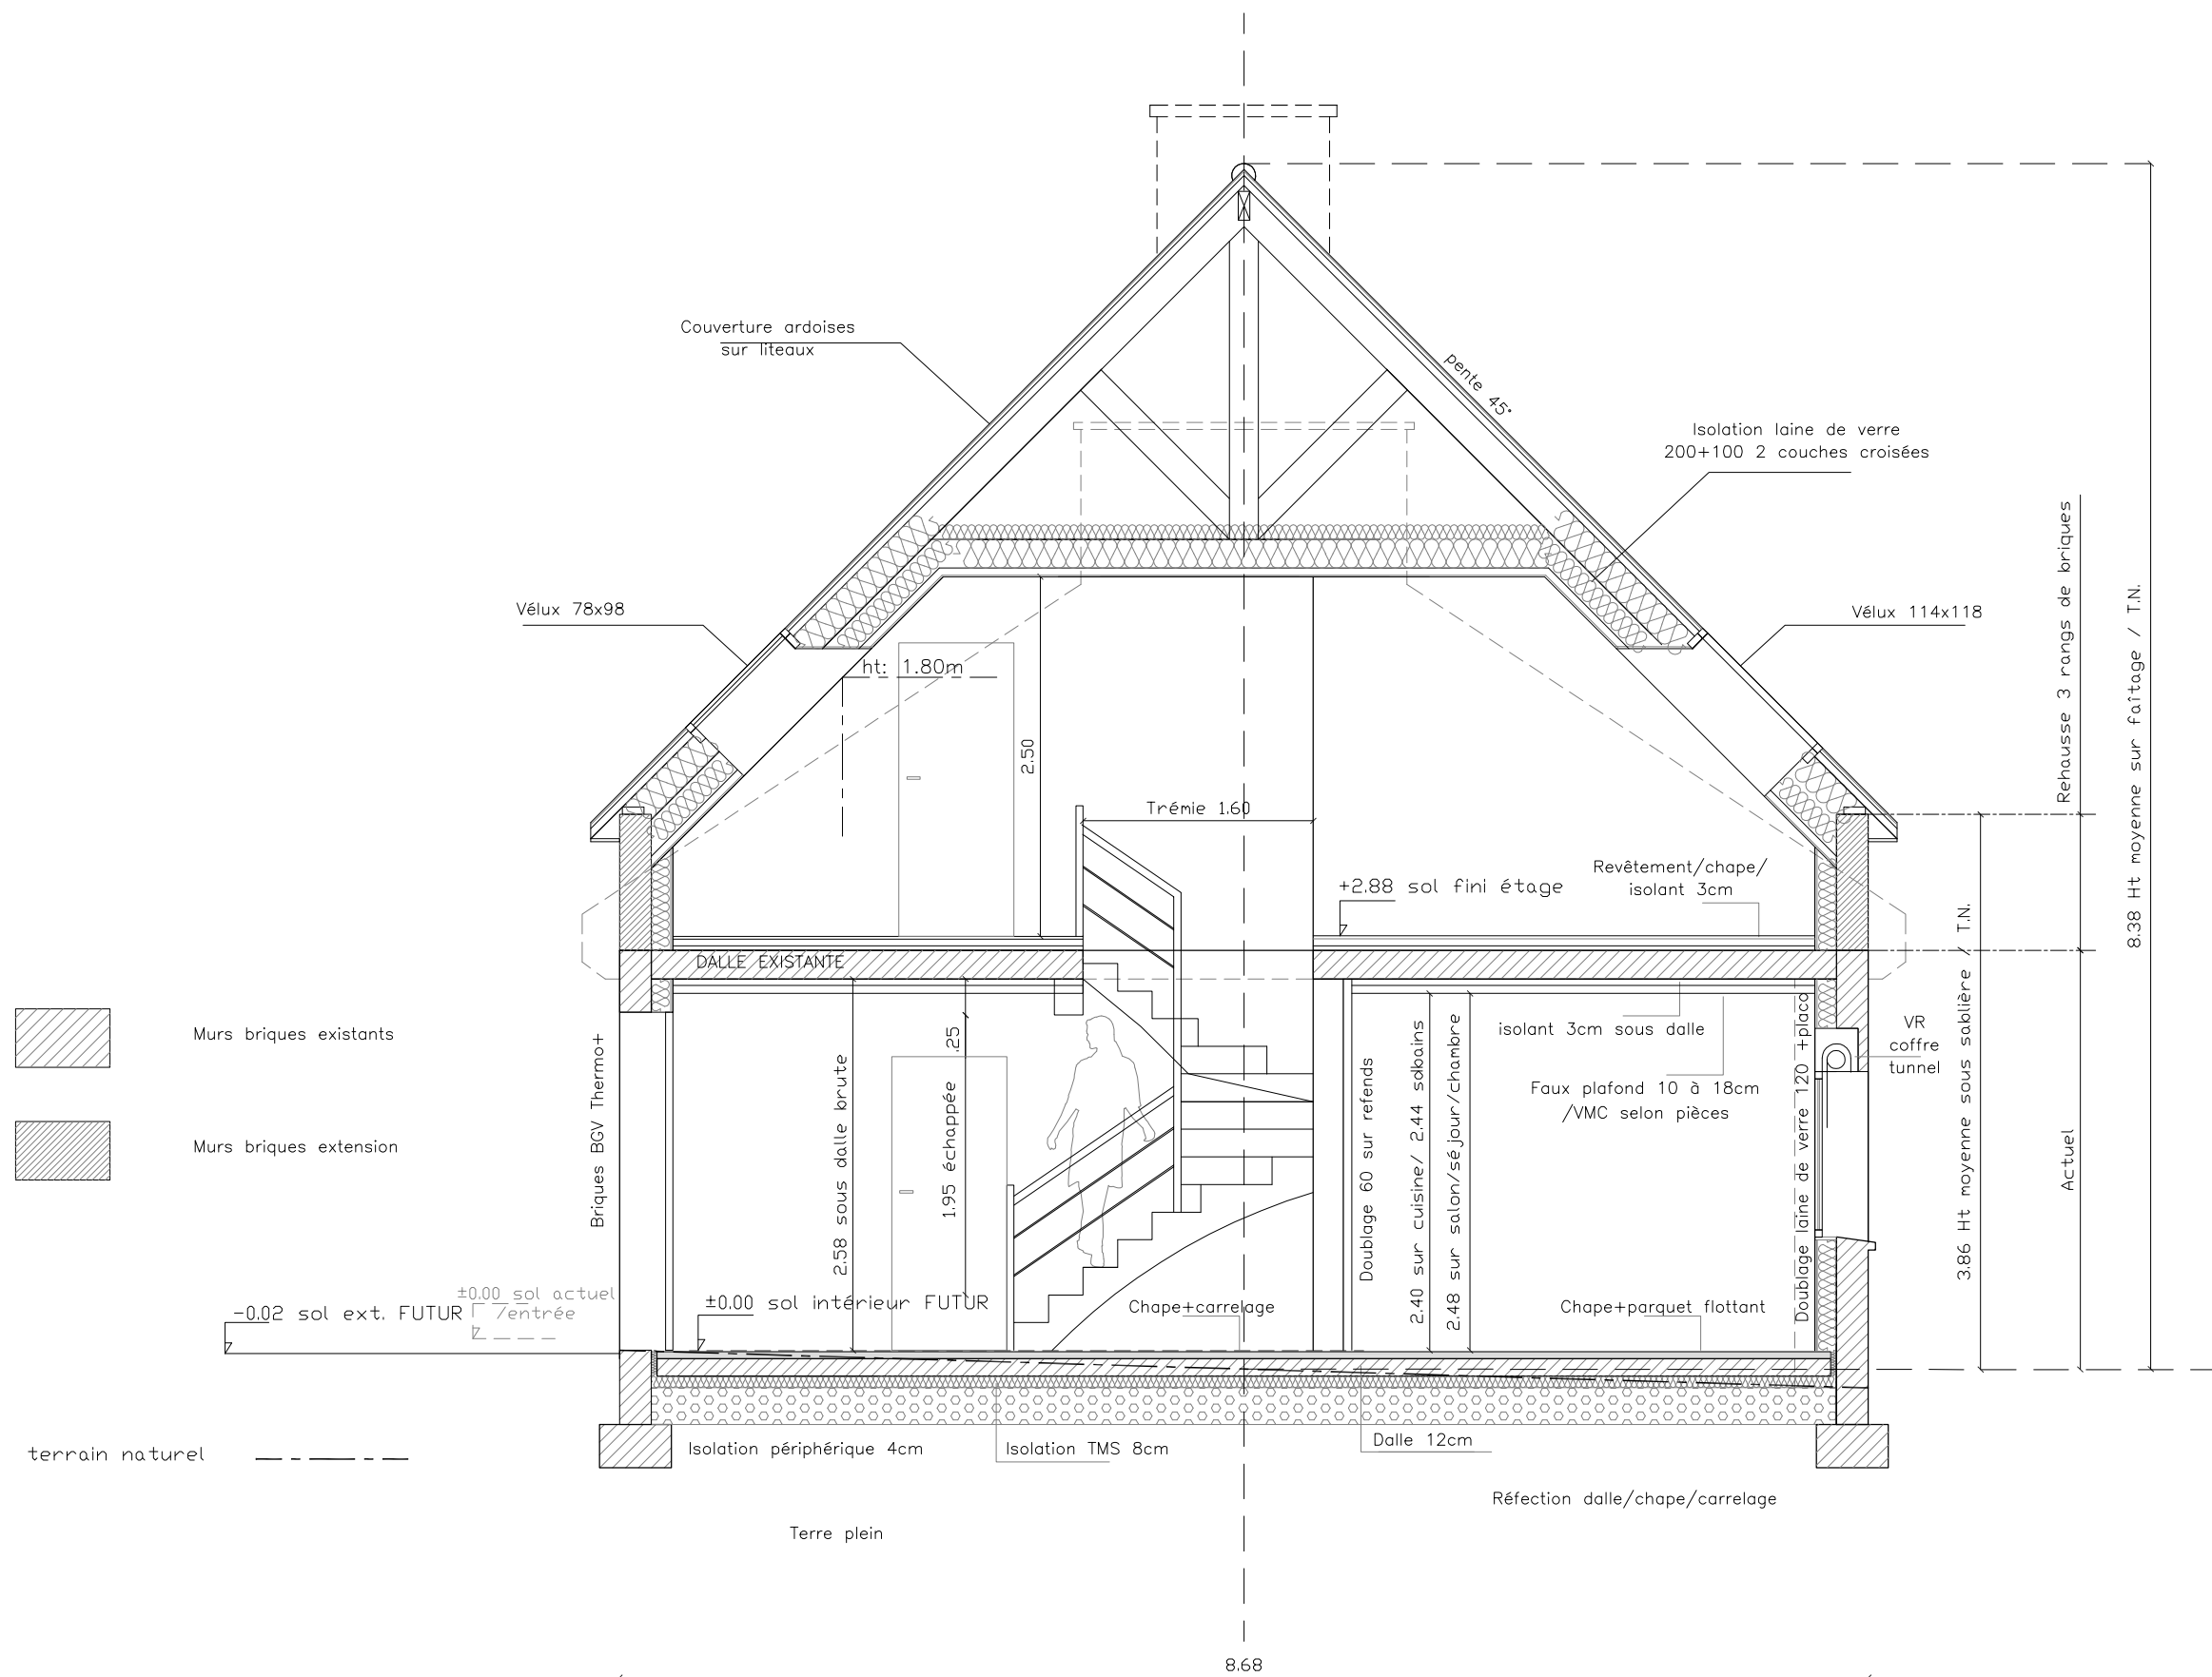


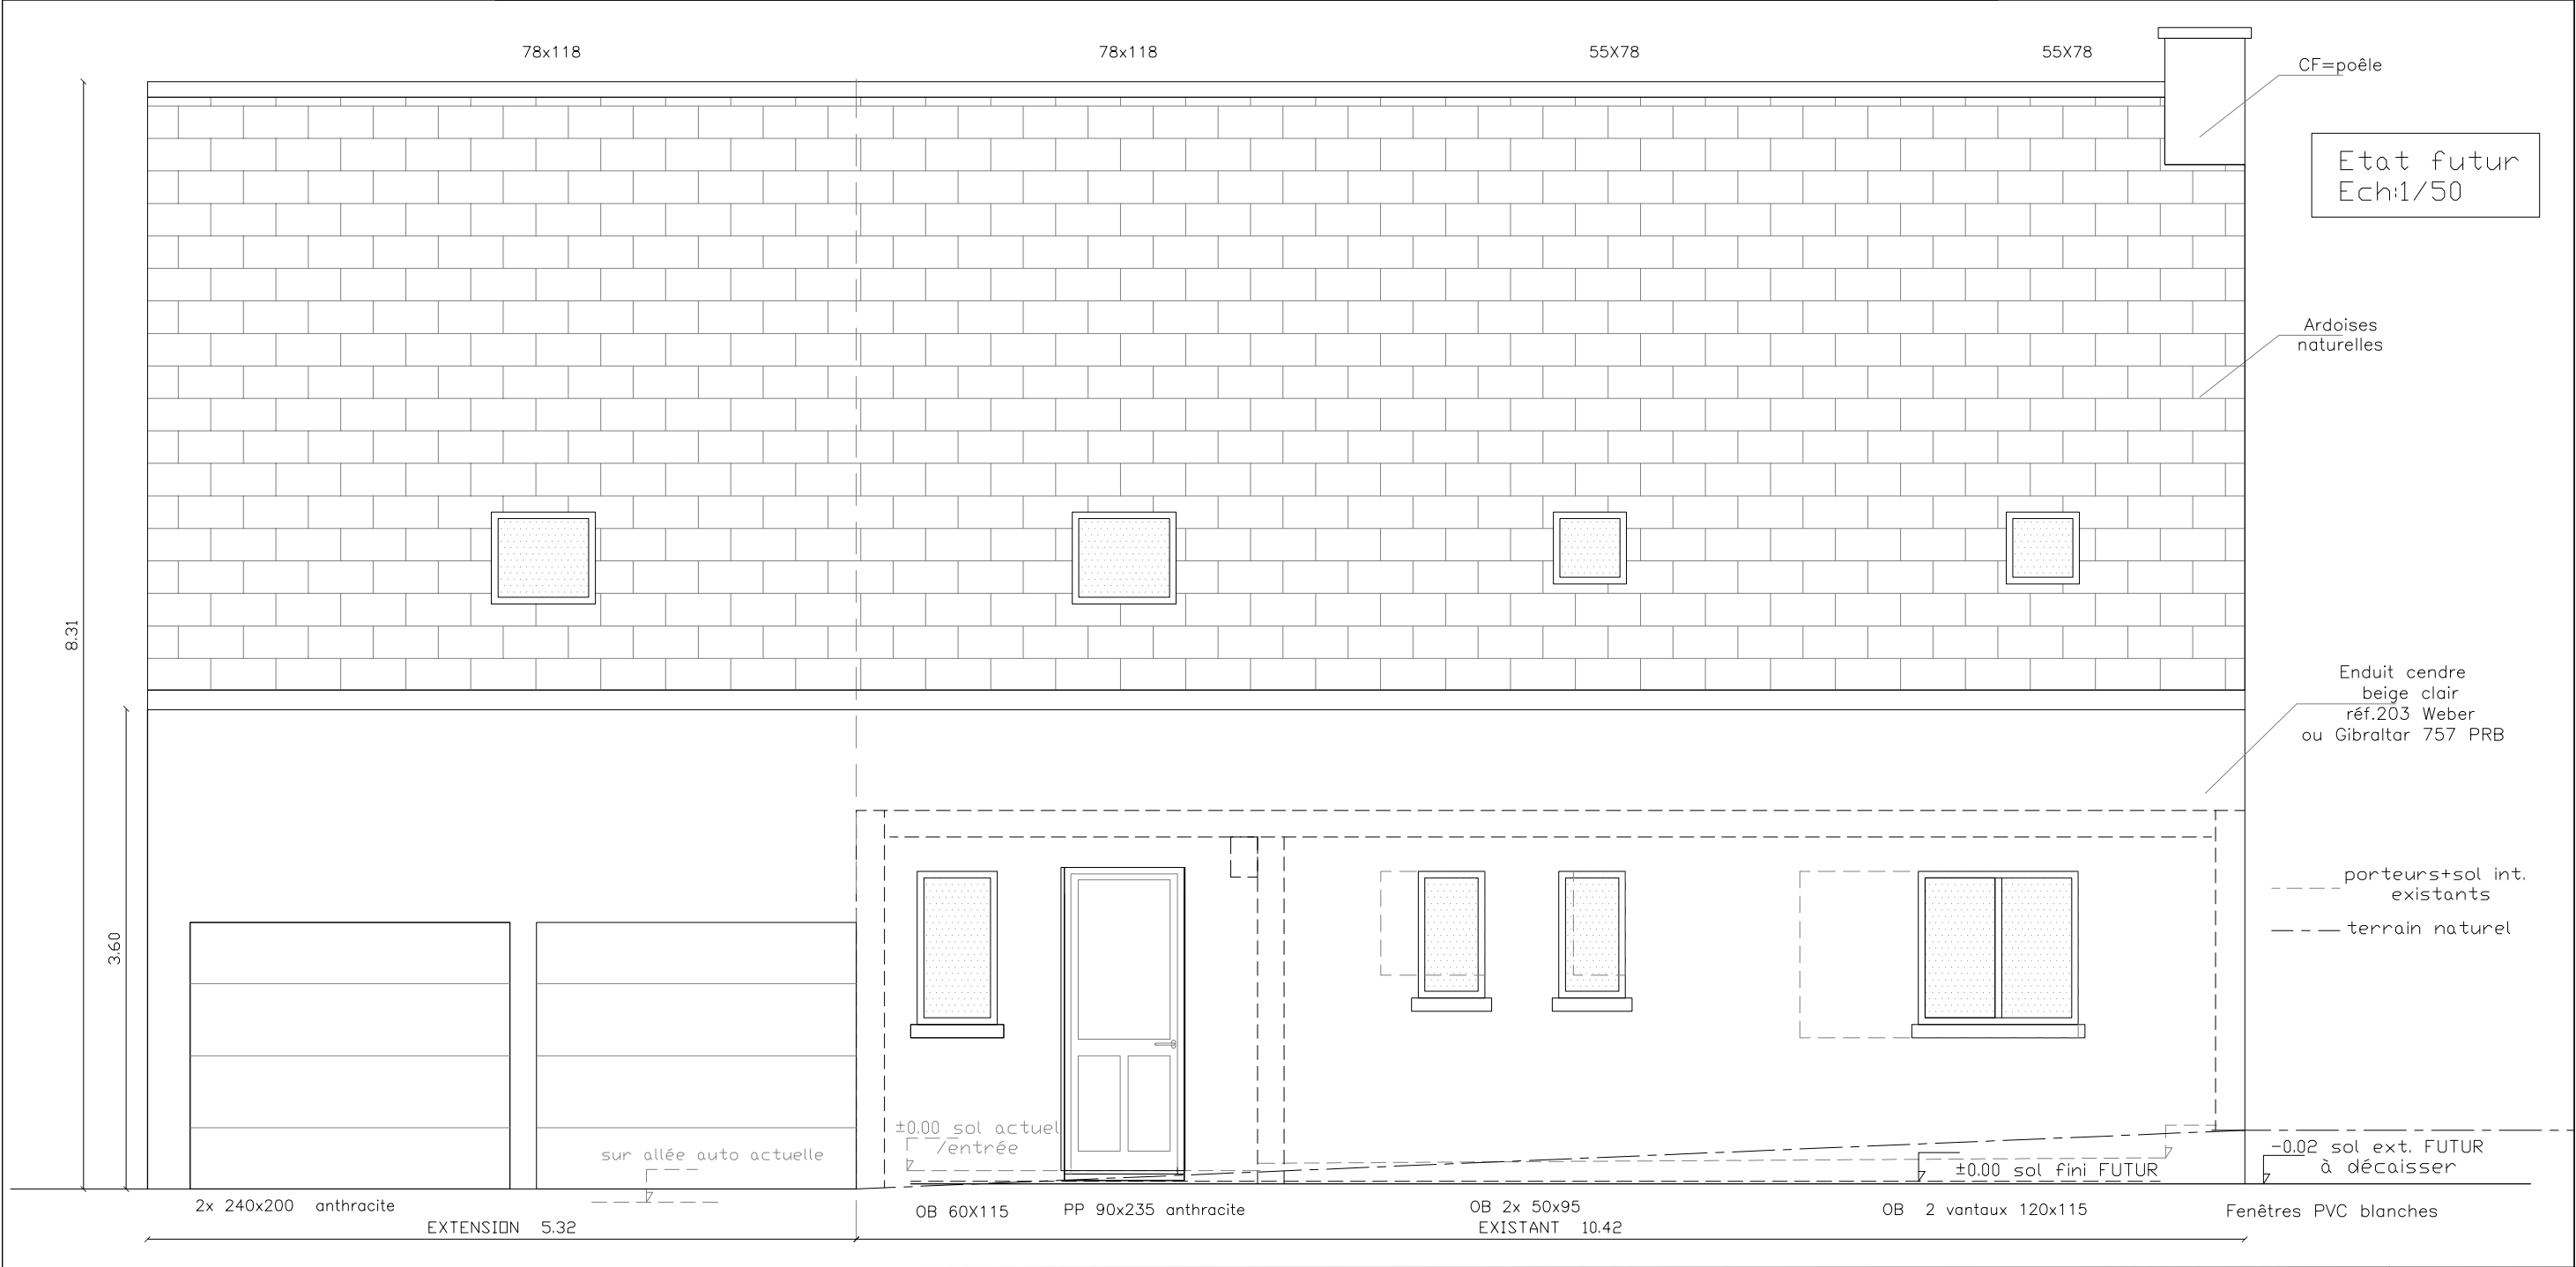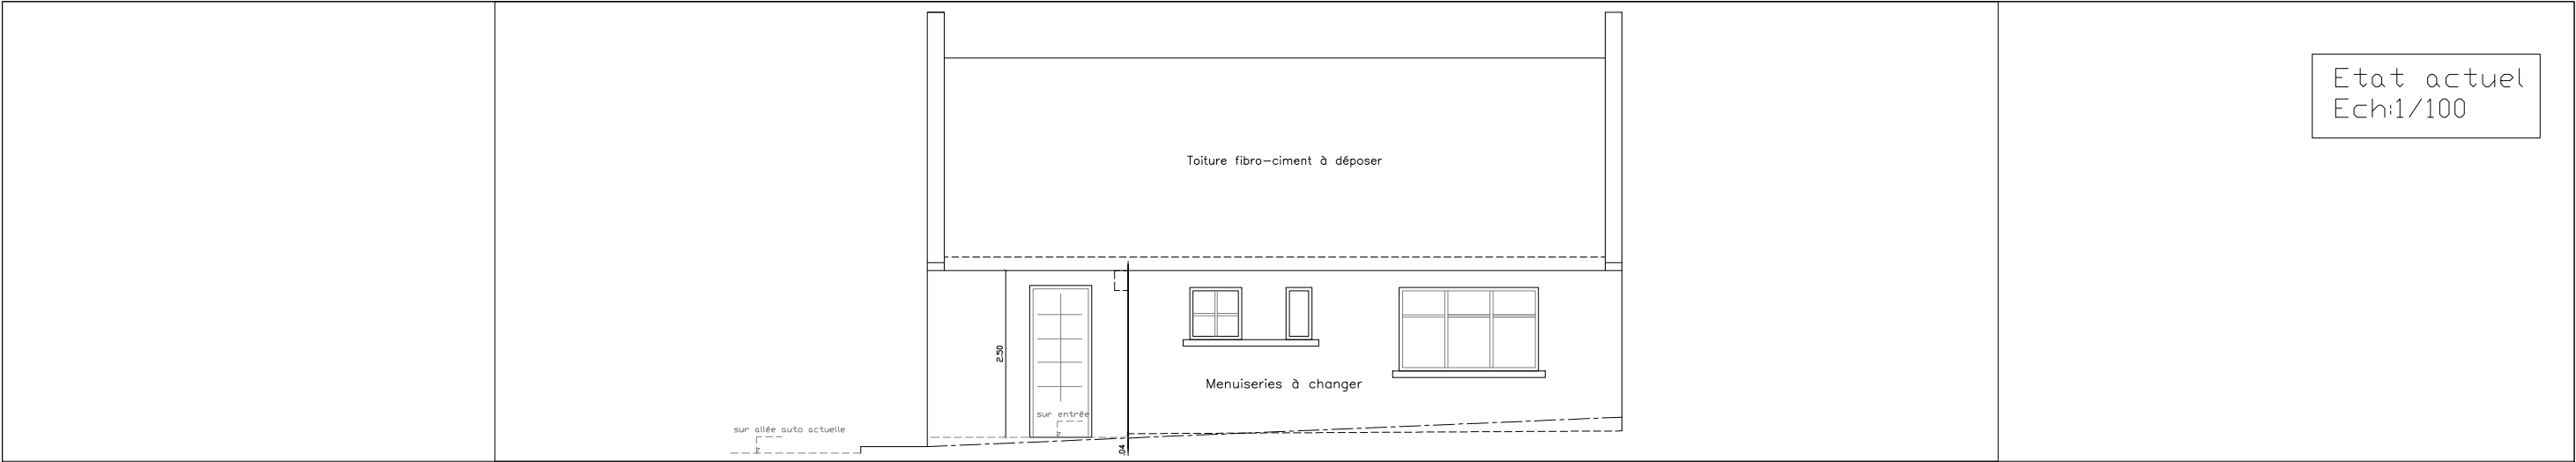

RÉNOVATION / EXTENSION d'une MAISON INDIVIDUELLE 5 Rue de Kerrun 22740 LEZARDRIEUX	Maître d'ouvrage: Mme Marie-Claire GIMART	Projet détaillé Février 2024	Plan de la Façade NORD	06
--	--	---------------------------------	------------------------	----

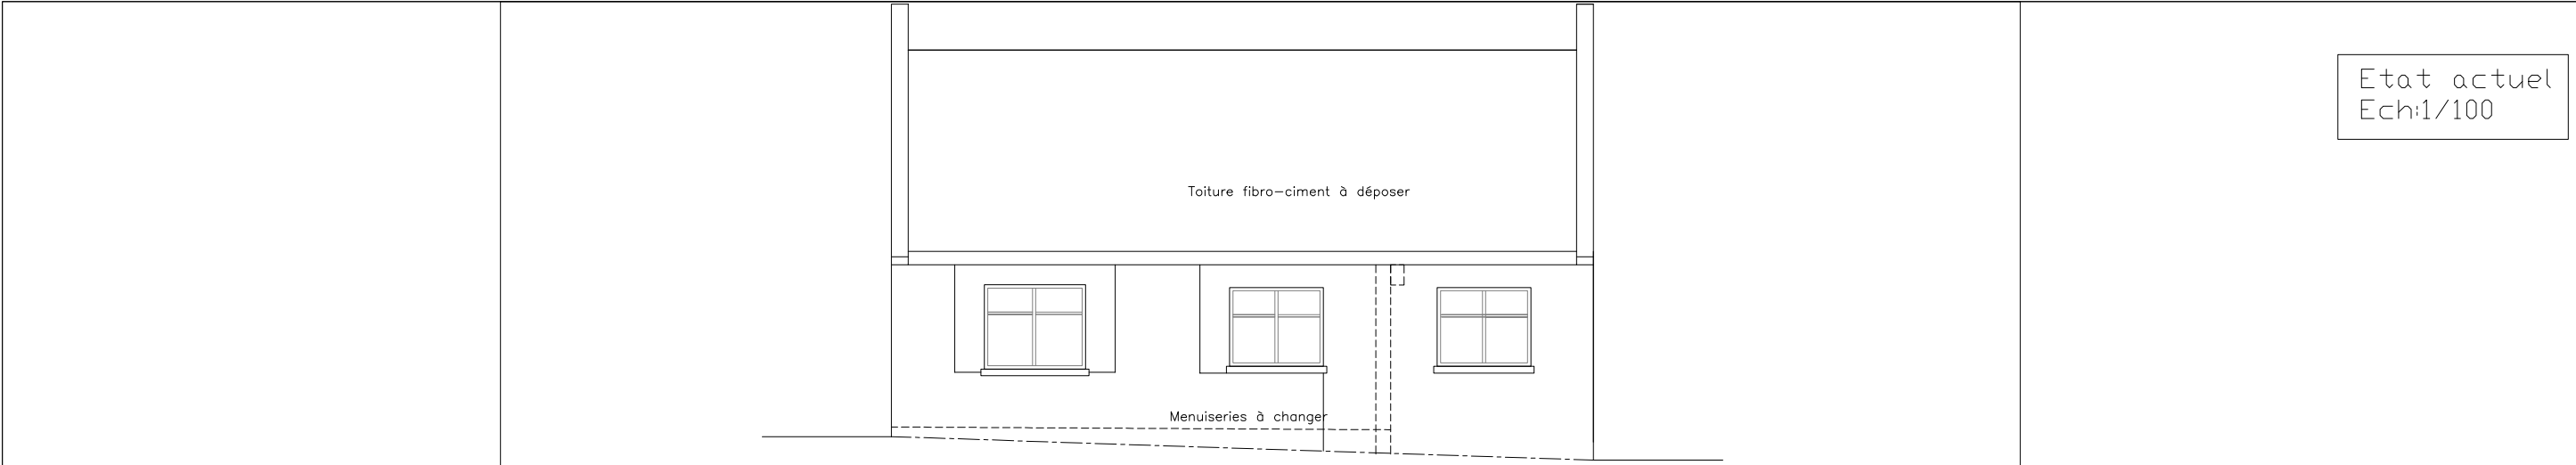


Etat actuel
Ech:1/100

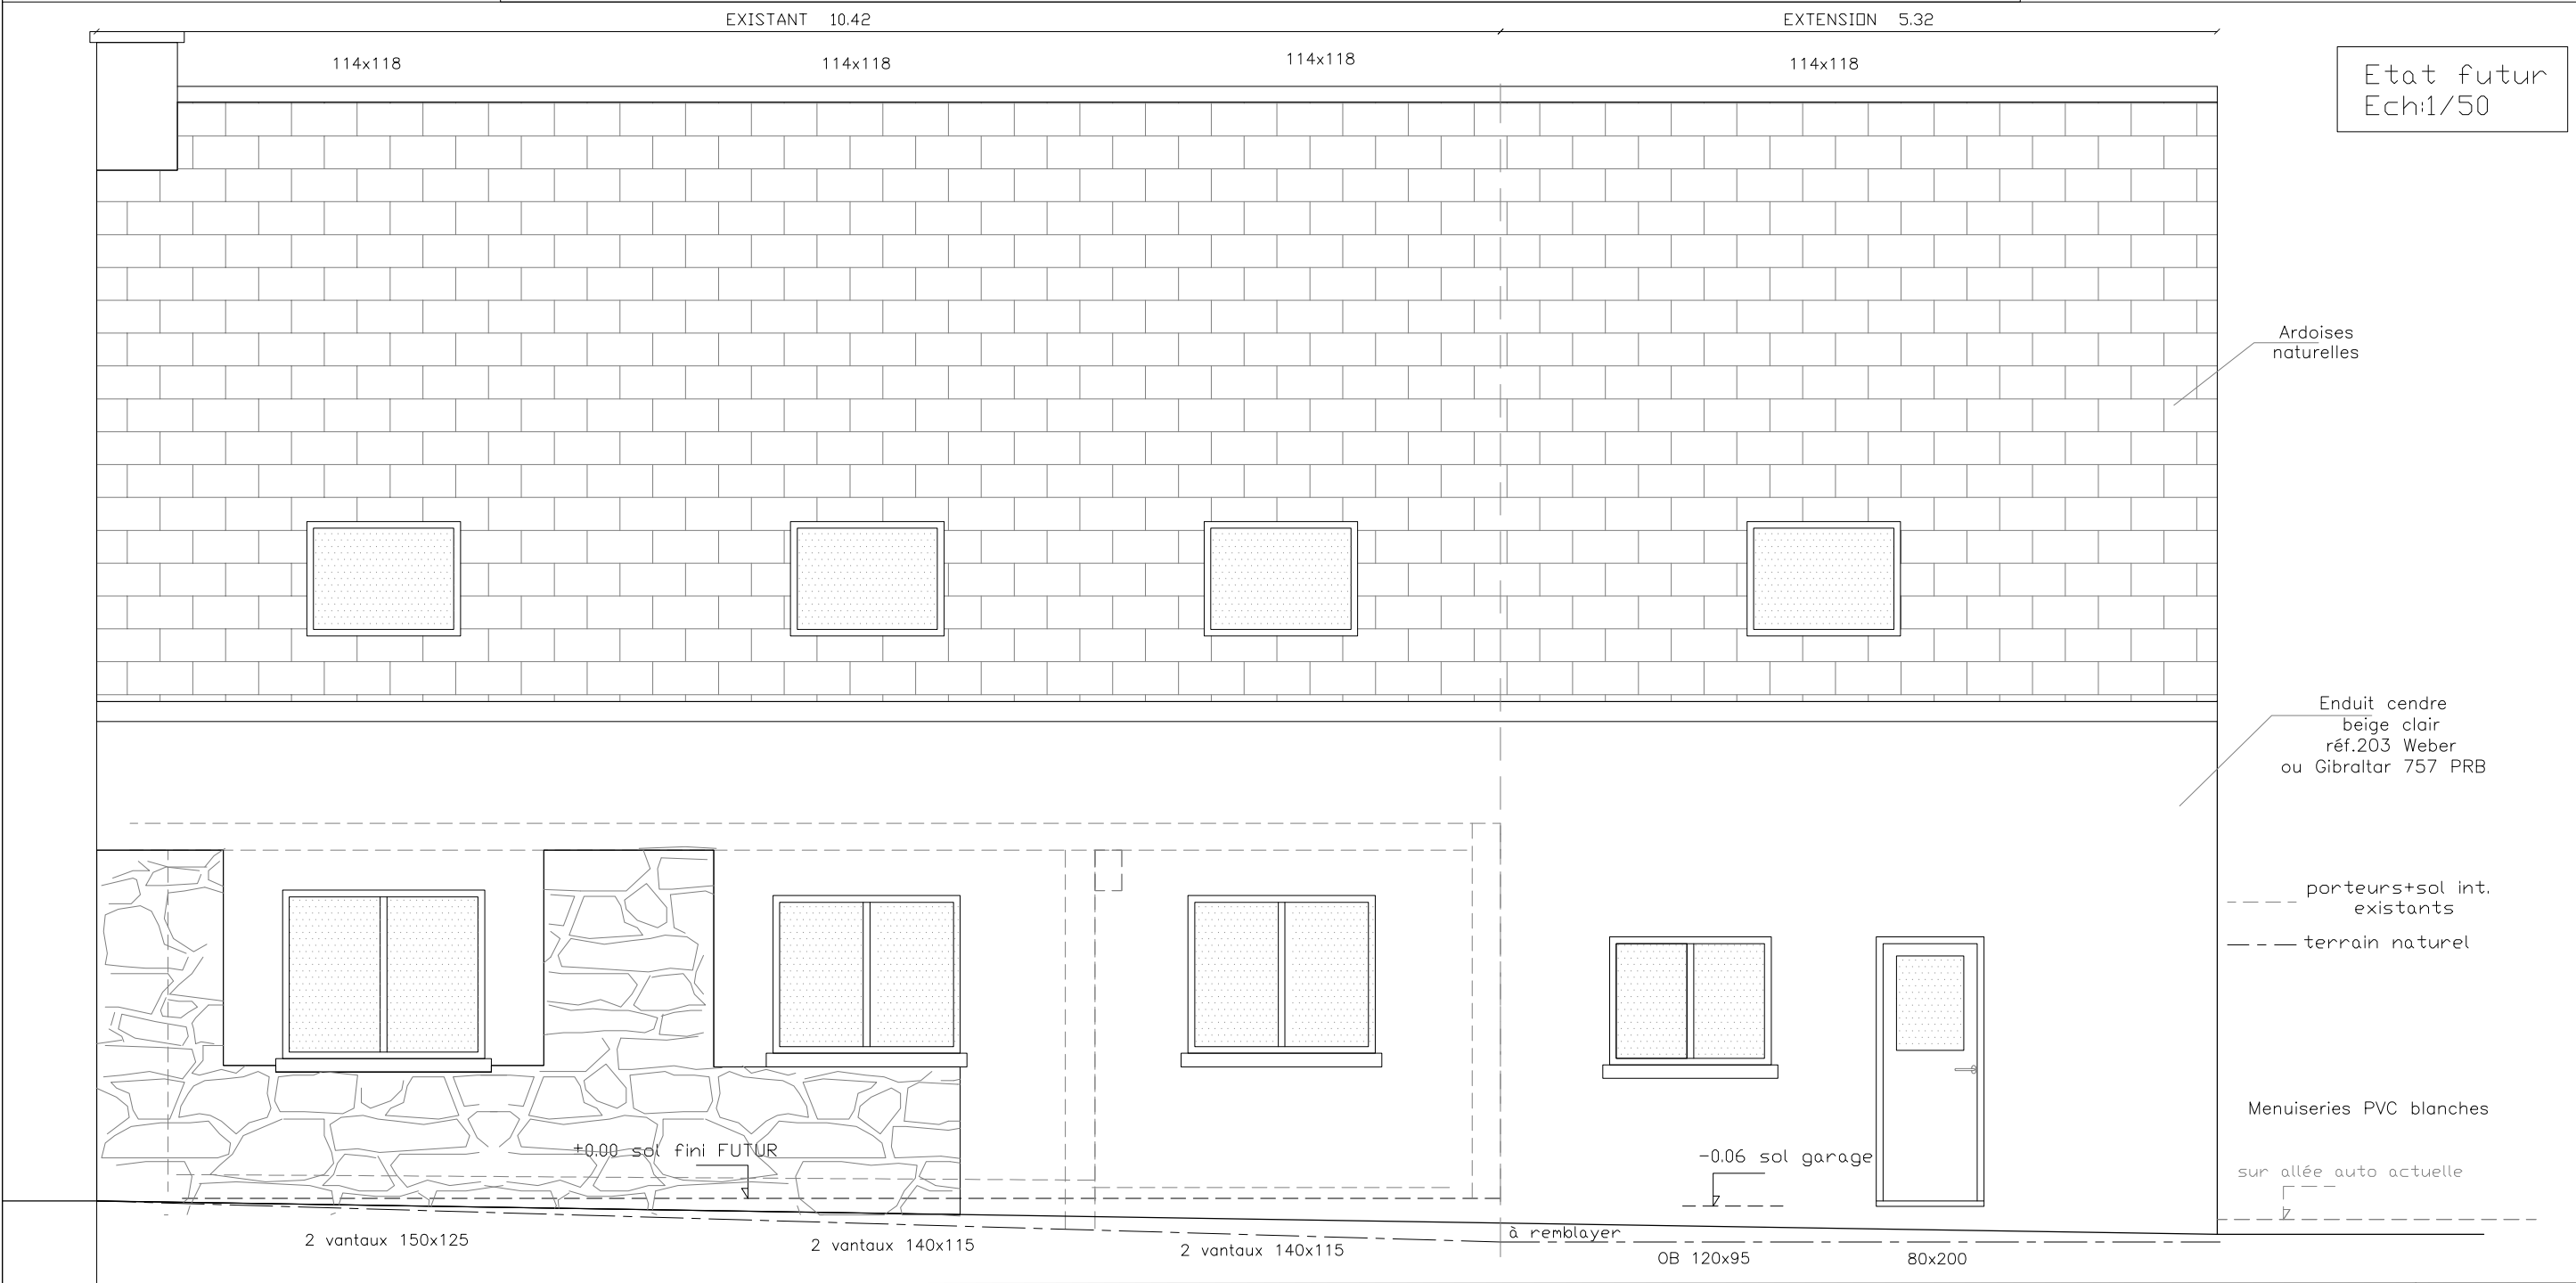


Etat futur
Ech:1/50


RÉNOVATION / EXTENSION d'une MAISON INDIVIDUELLE 5 Rue de Kerrun 22740 LEZARDRIEUX	Maître d'ouvrage: Mme Marie-Claire GIMART	Projet détaillé Février 2024	Plan de la Façade SUD	07
--	--	---------------------------------	-----------------------	----

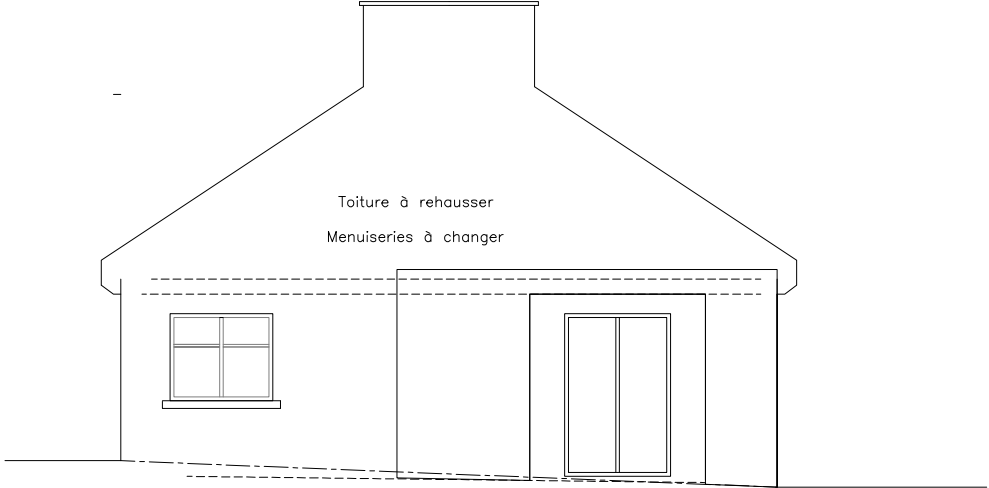


Etat actuel
Ech:1/100

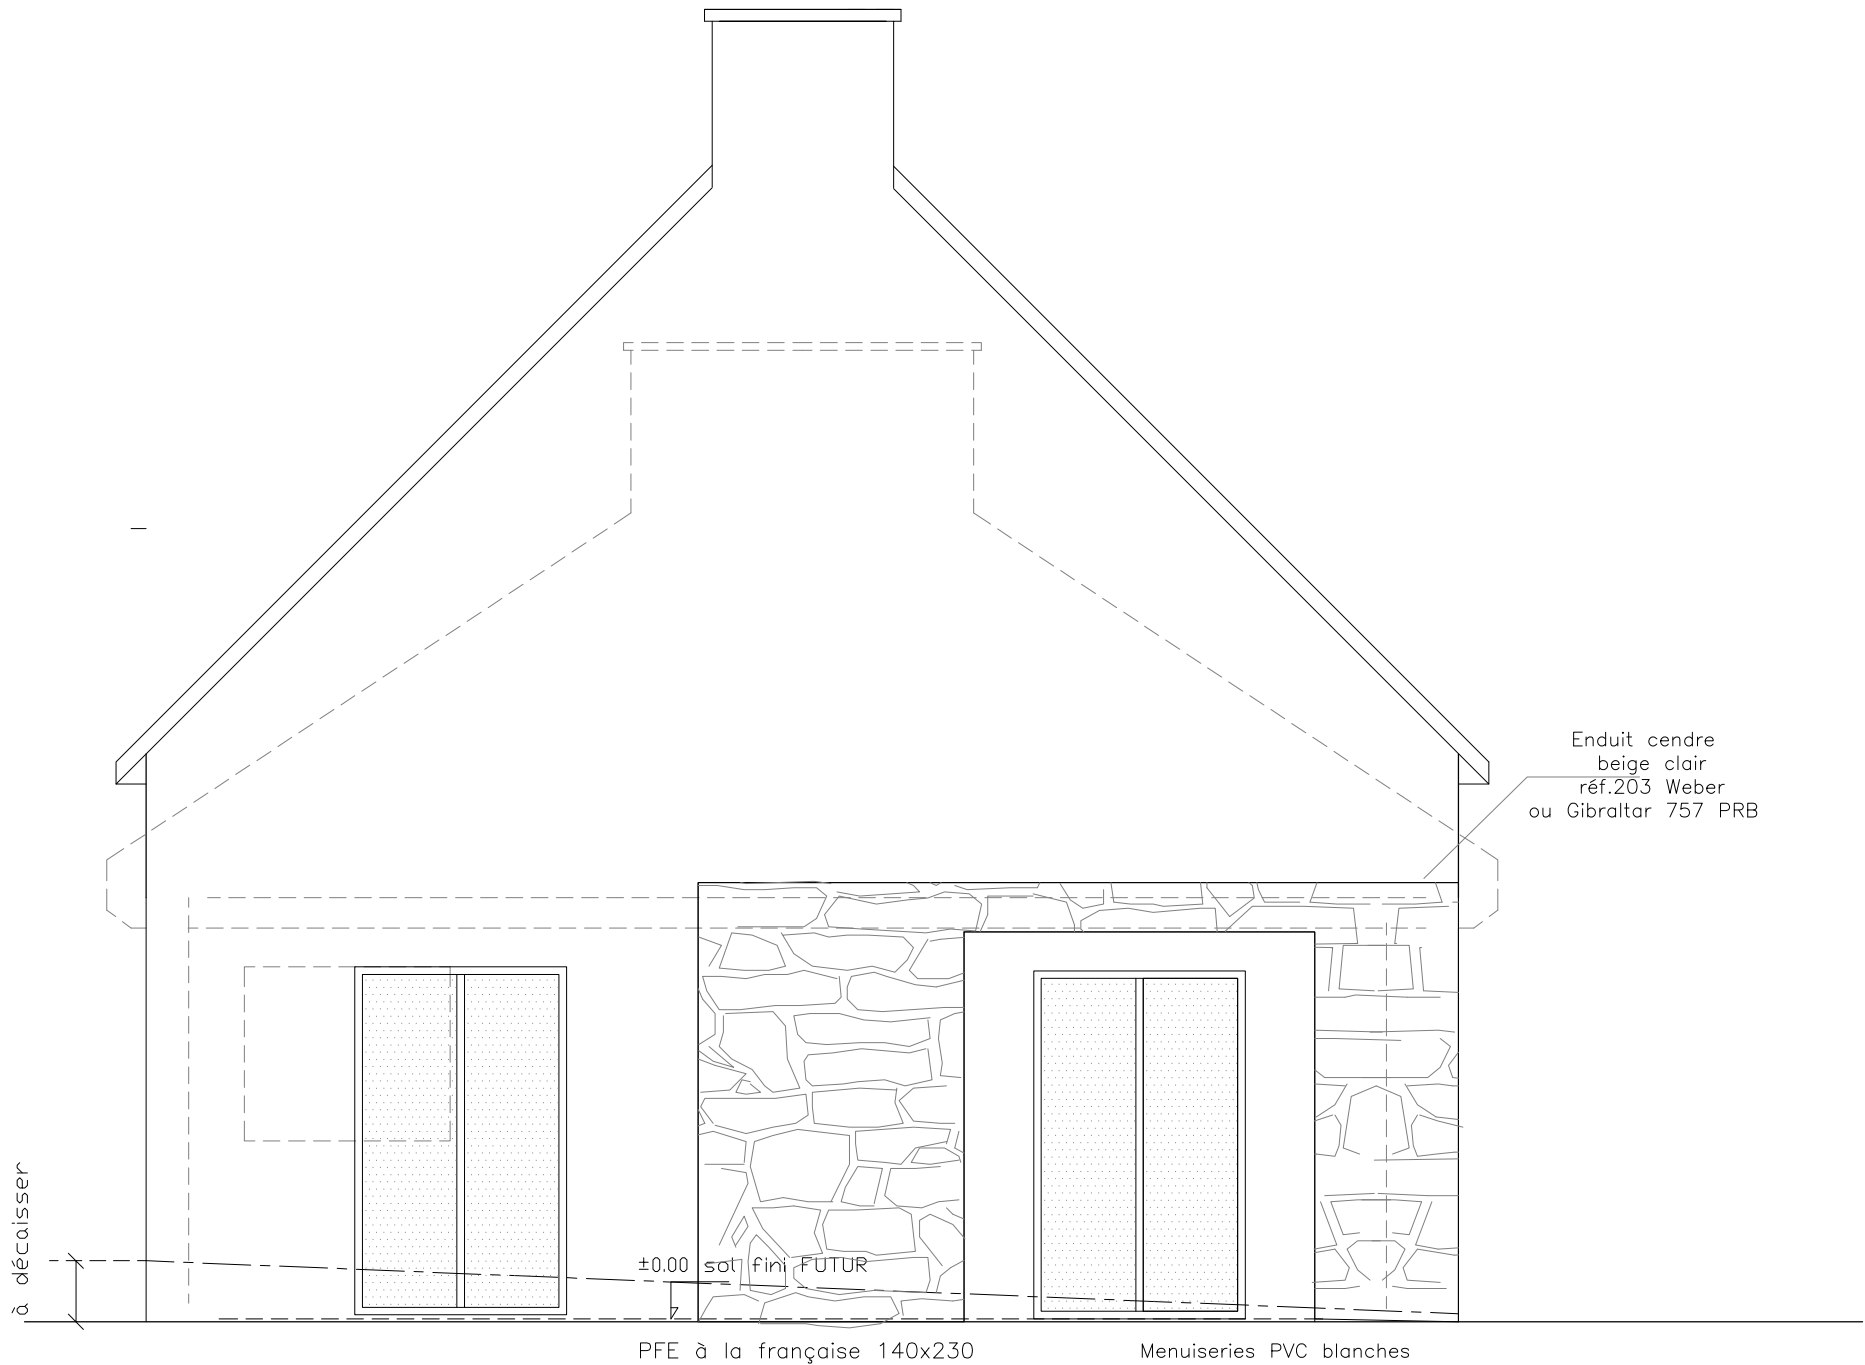

Etat futur
Ech:1/50

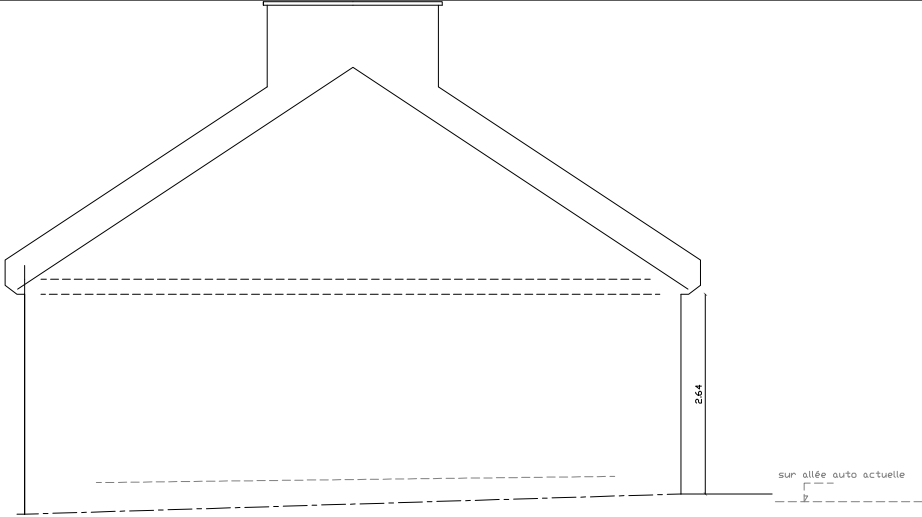

Etat actuel
Ech:1/100

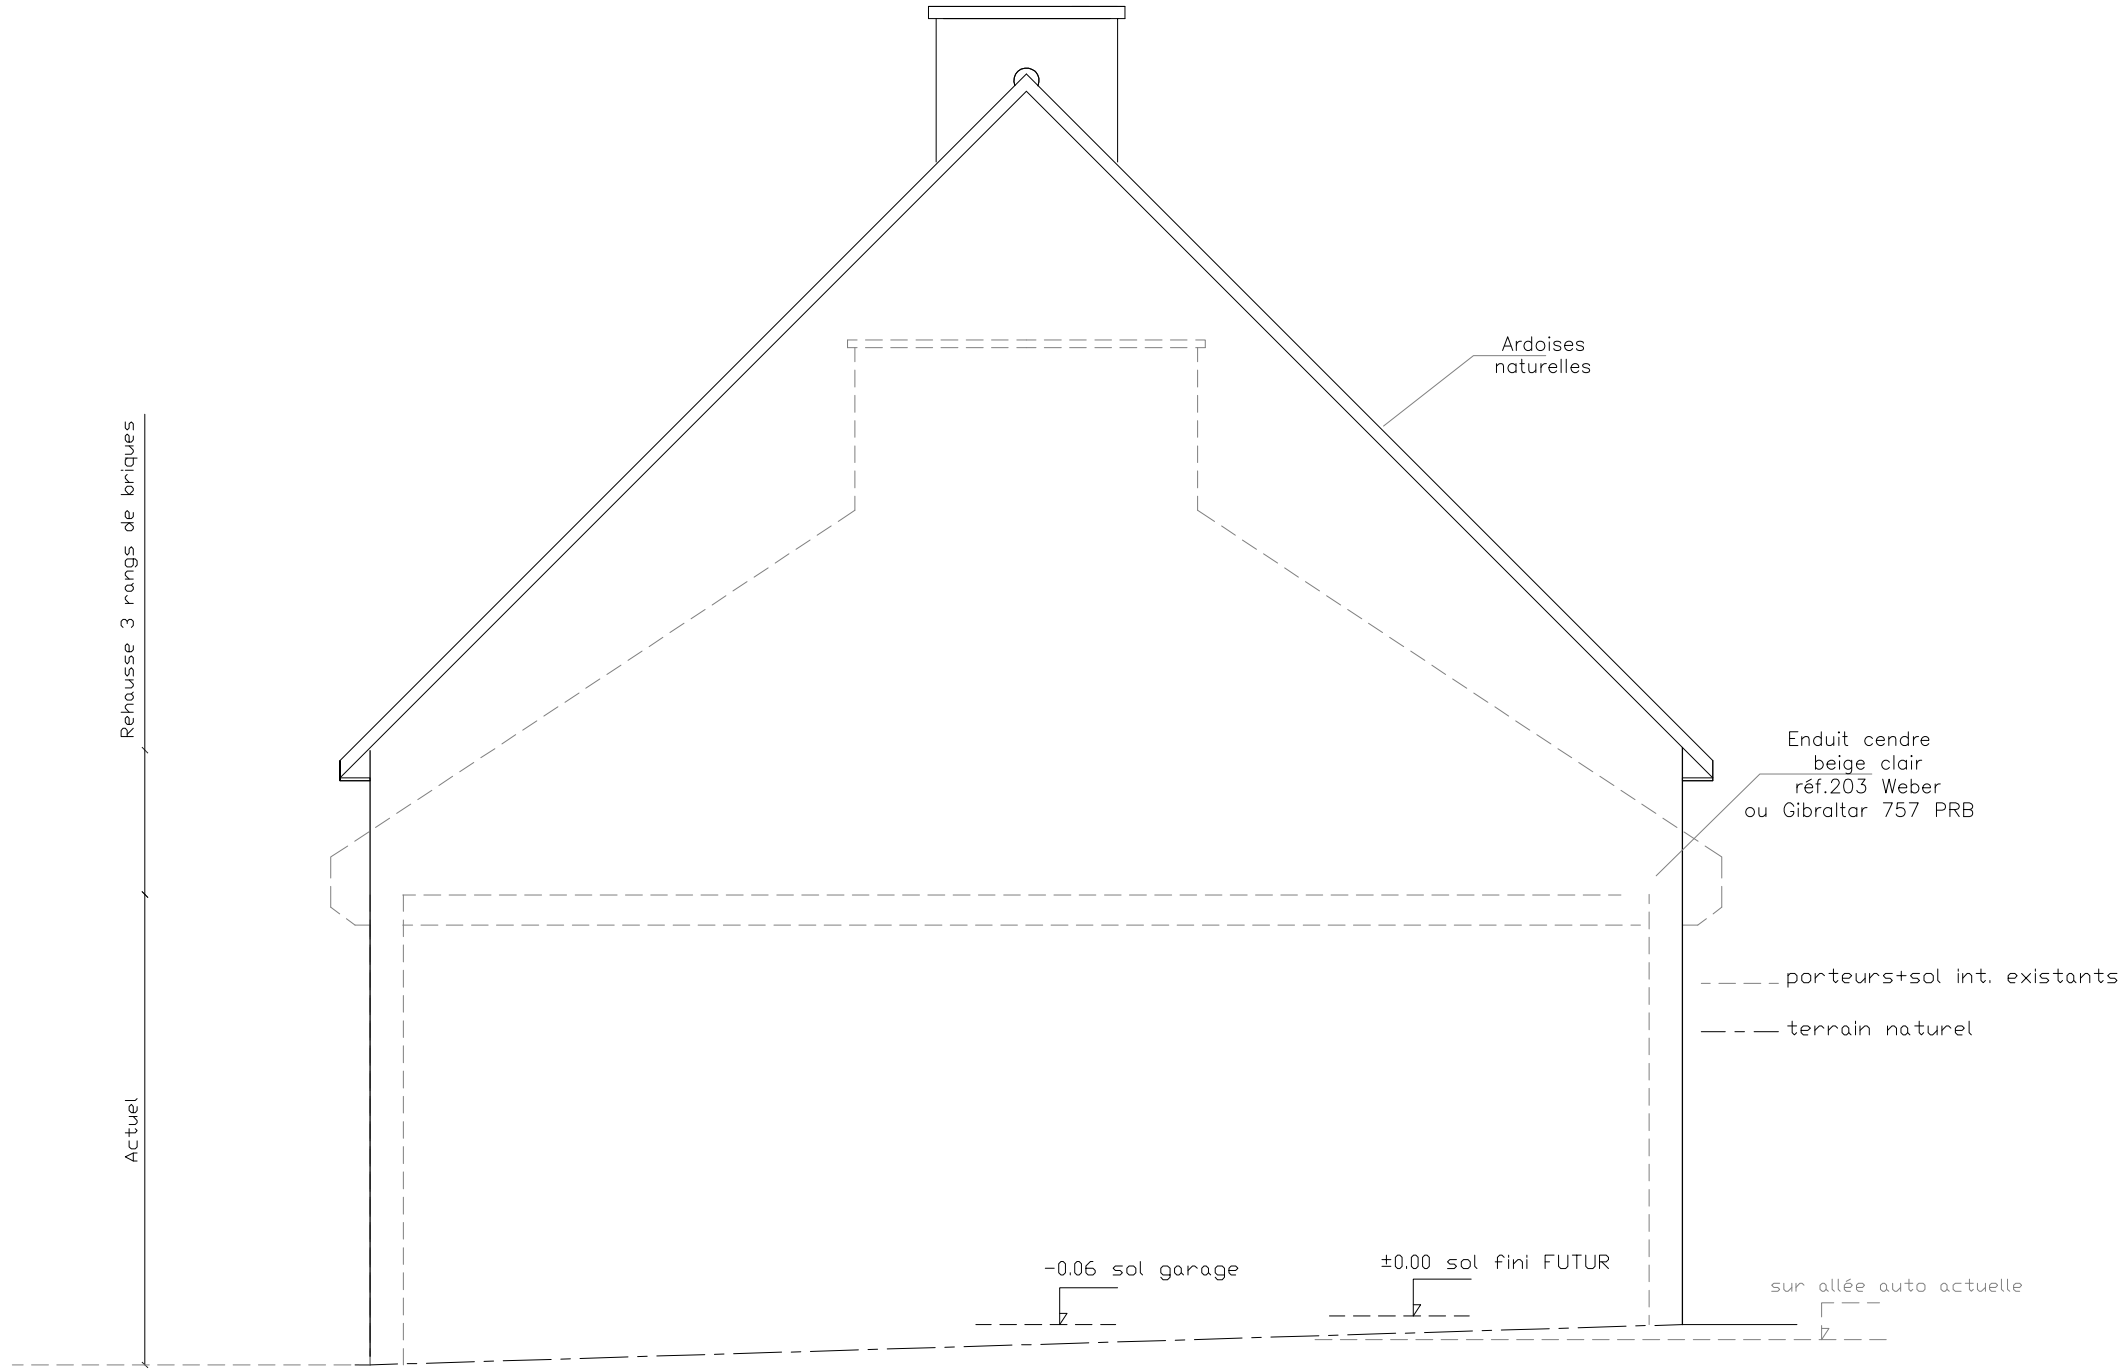

Etat futur
Ech:1/50

RÉNOVATION / EXTENSION d'une MAISON INDIVIDUELLE 5 Rue de Kerrun 22740 LEZARDRIEUX	Maître d'ouvrage: Mme Marie-Claire GIMART	Projet détaillé Février 2024	Plan du Pignon EST	09
--	--	---------------------------------	--------------------	----