



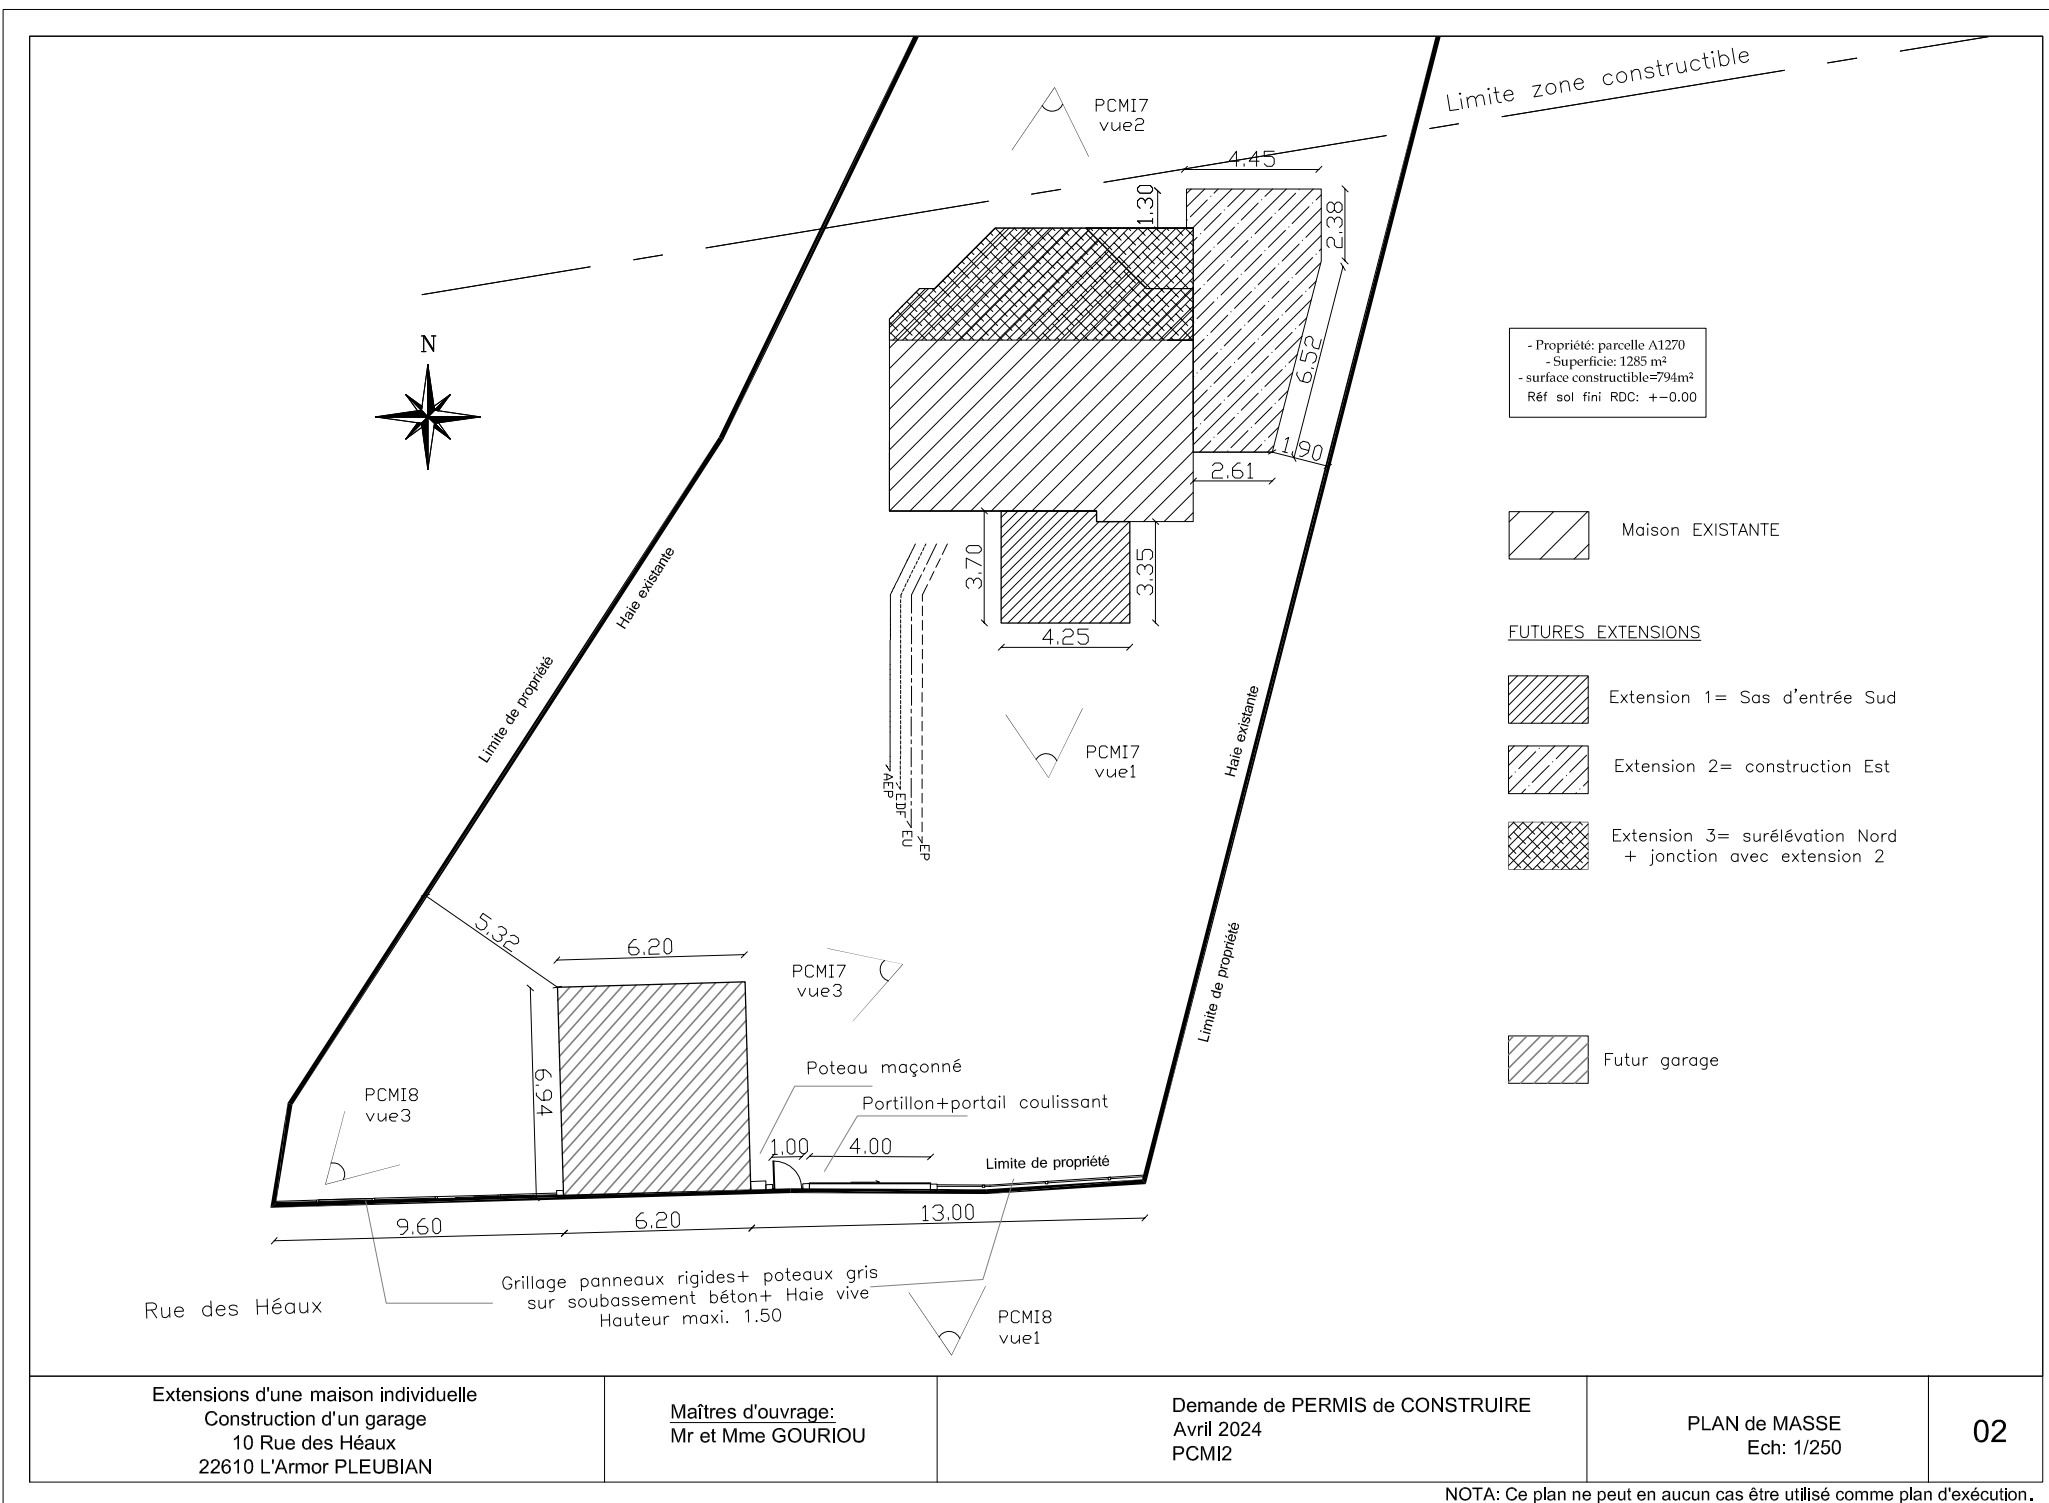

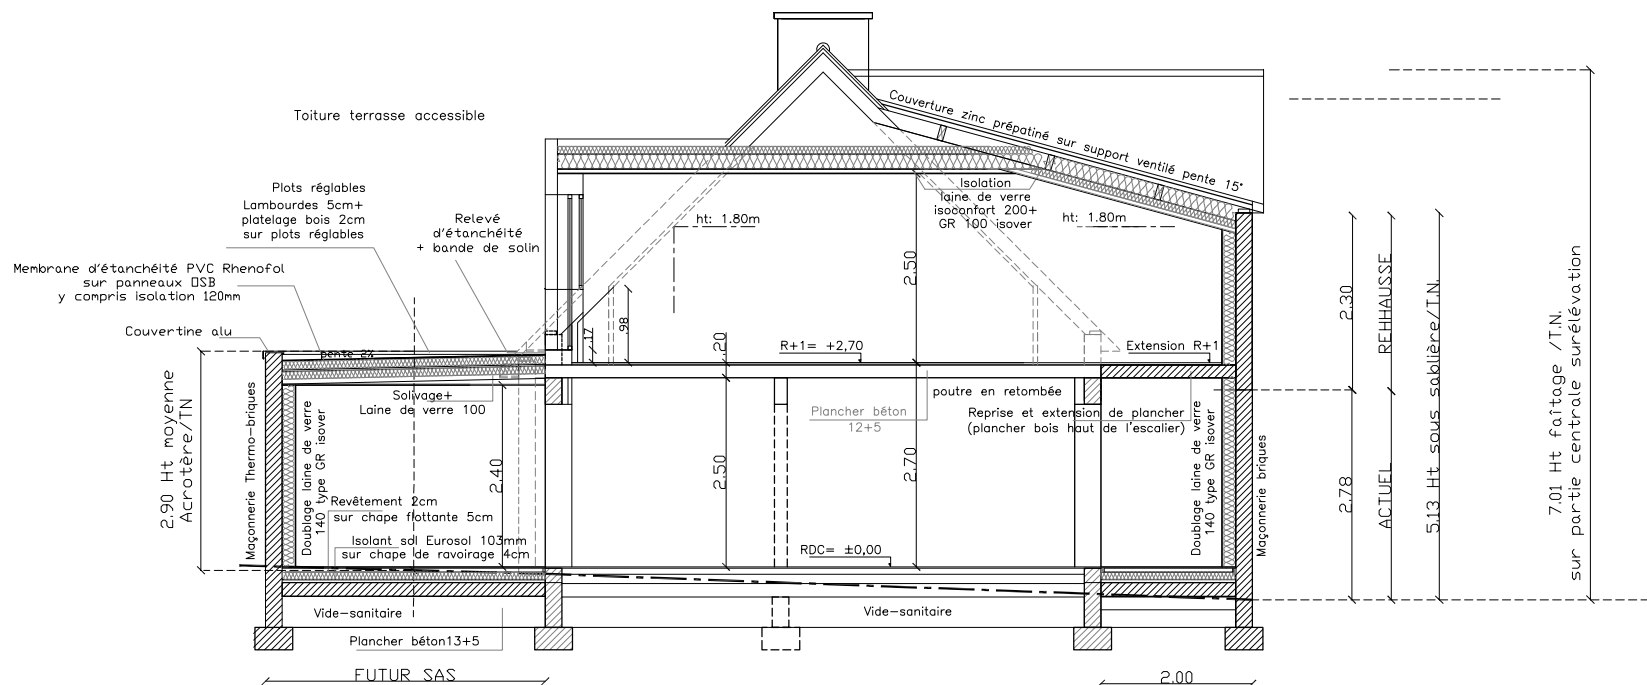

Extensions d'une maison individuelle
Construction d'un garage
10 Rue des Héaux
22610 L'Armor PLEUBIAN



Maîtres d'ouvrage:
Mr et Mme GOURIOU

Demande de PERMIS de CONSTRUIRE
Avril 2024
PCMI3

PLAN de COUPE
sur EXTENSIONS
Ech: 1/100

03

NOTA: Ce plan ne peut en aucun cas être utilisé comme plan d'exécution.

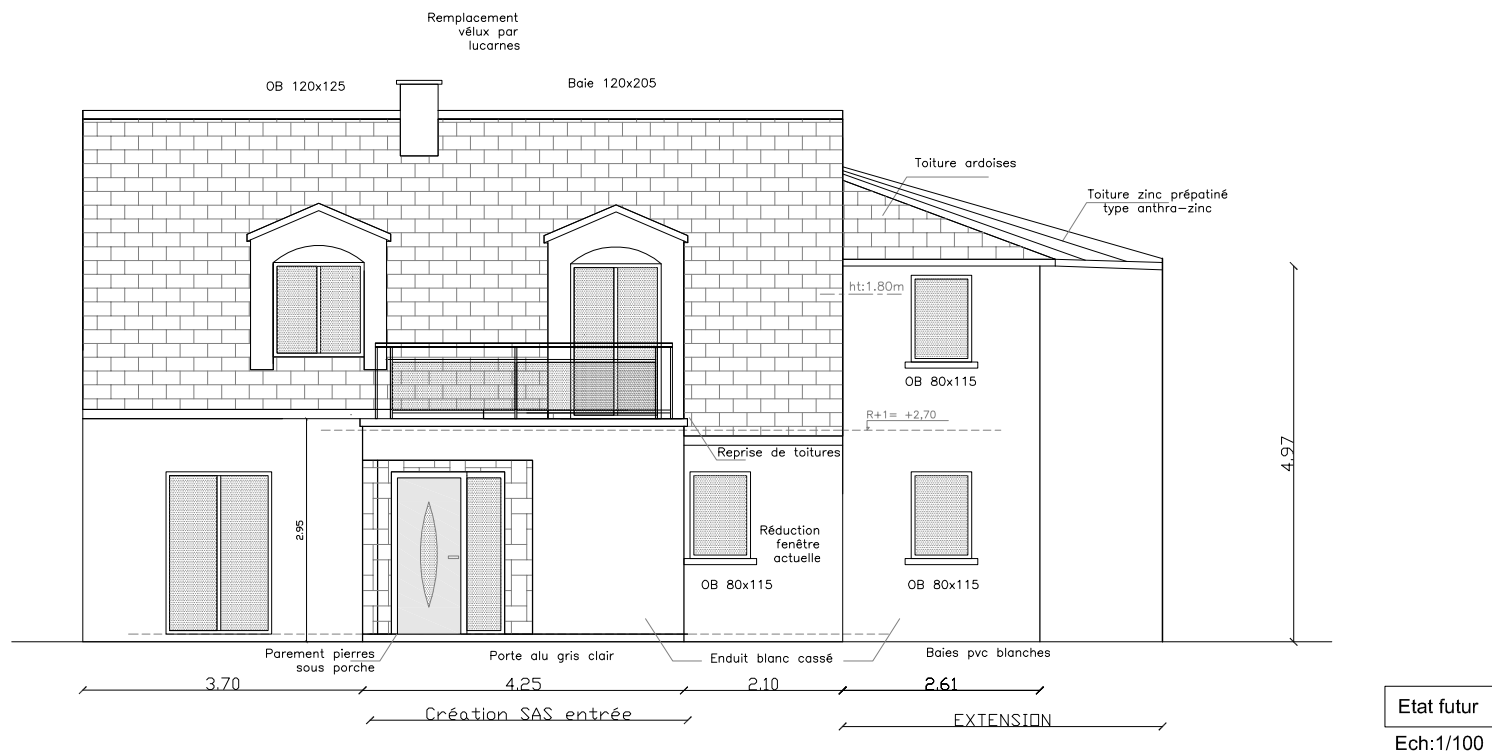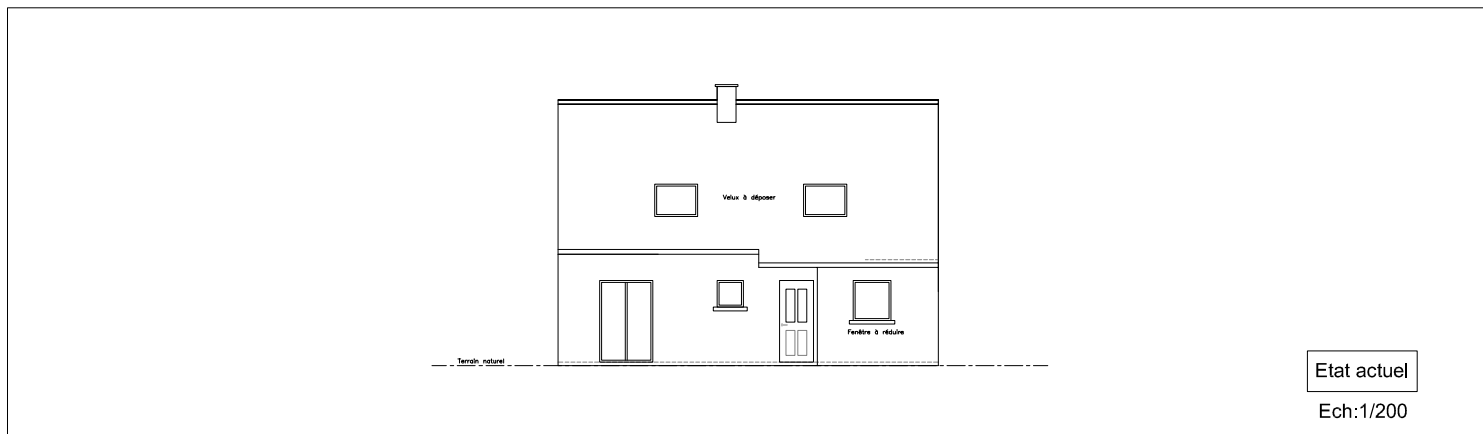

Extensions d'une maison individuelle
Construction d'un garage
10 Rue des Héaux
22610 L'Armor PLEUBIAN




Maîtres d'ouvrage:
Mr et Mme GOURIOU

Demande de PERMIS de CONSTRUIRE
Avril 2024
PCMI5

PLAN de la Façade SUD

04

NOTA: Ce plan ne peut en aucun cas être utilisé comme plan d'exécution.

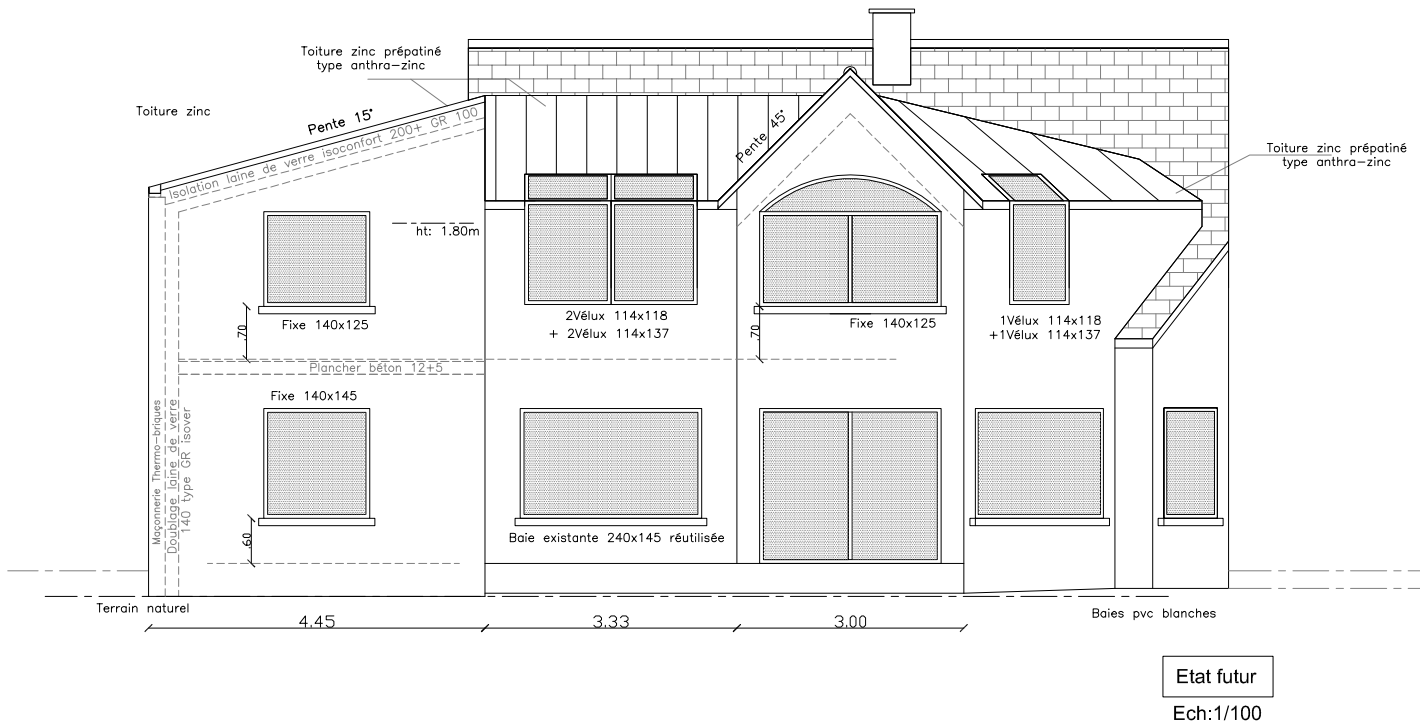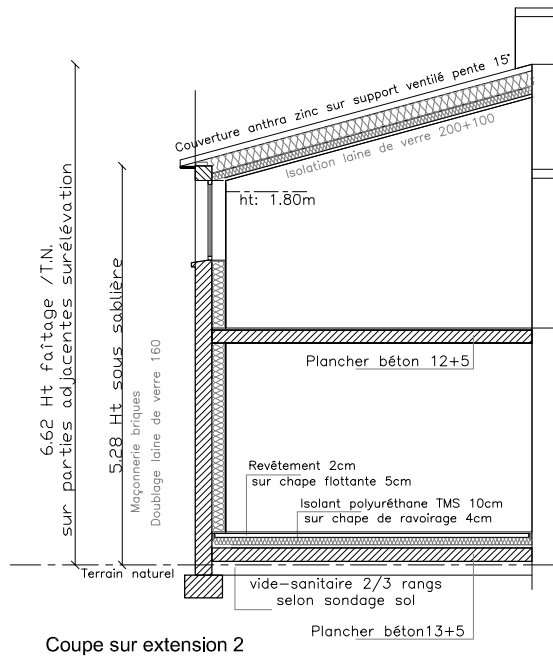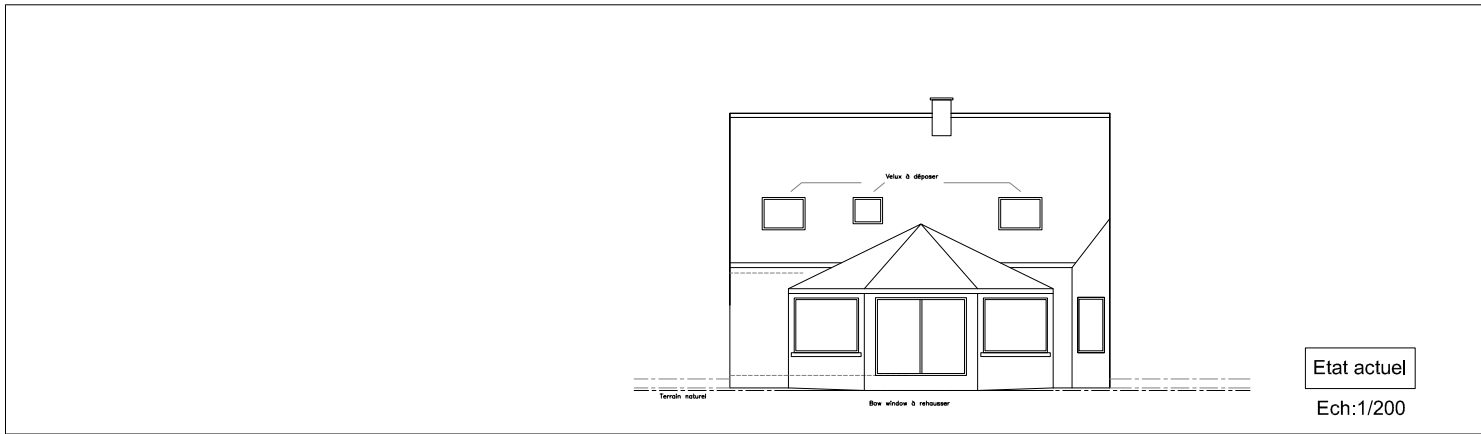



Extensions d'une maison individuelle
Construction d'un garage
10 Rue des Héaux
22610 L'Armor PLEUBIAN

Maîtres d'ouvrage:
Mr et Mme GOURIOU

Demande de PERMIS de CONSTRUIRE
Avril 2024
PCMI3-5

PLAN de la Façade NORD
Coupe sur extension 2

05

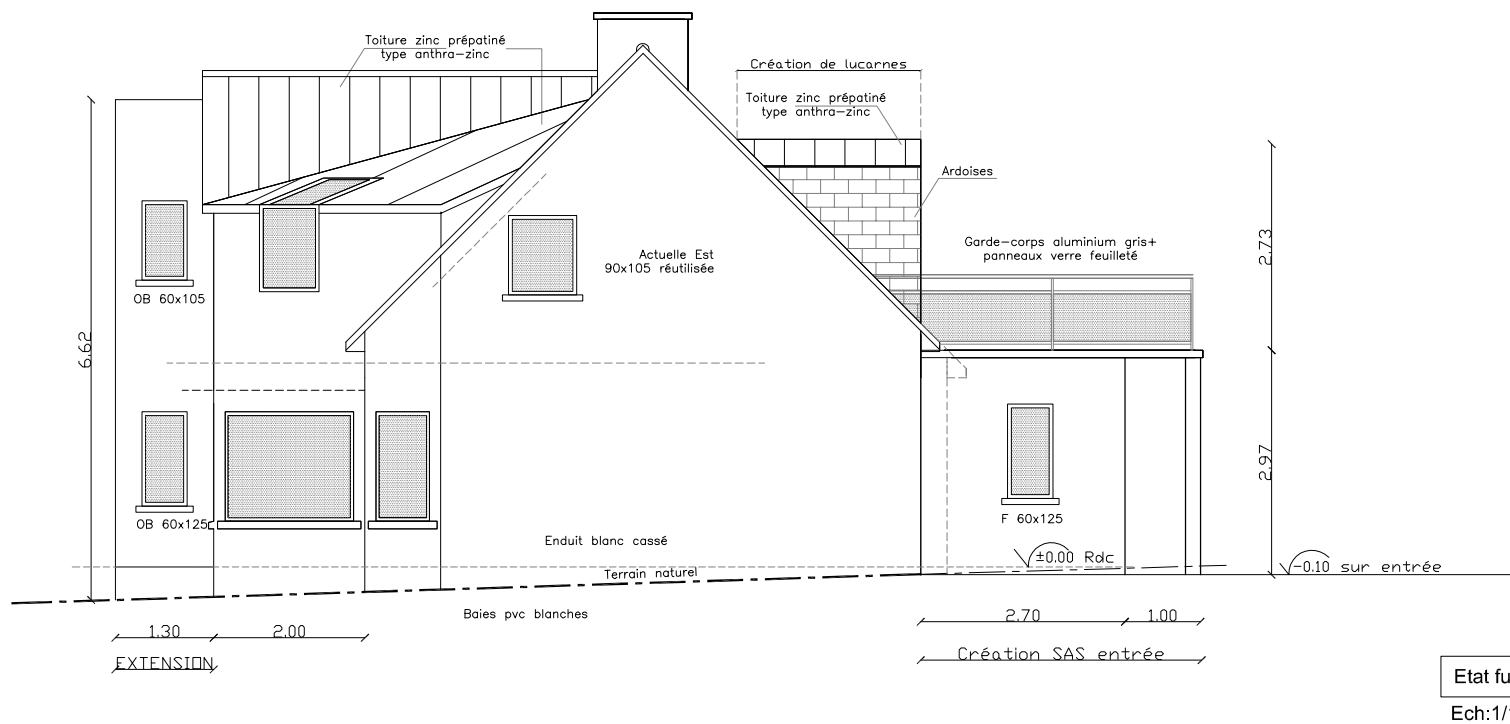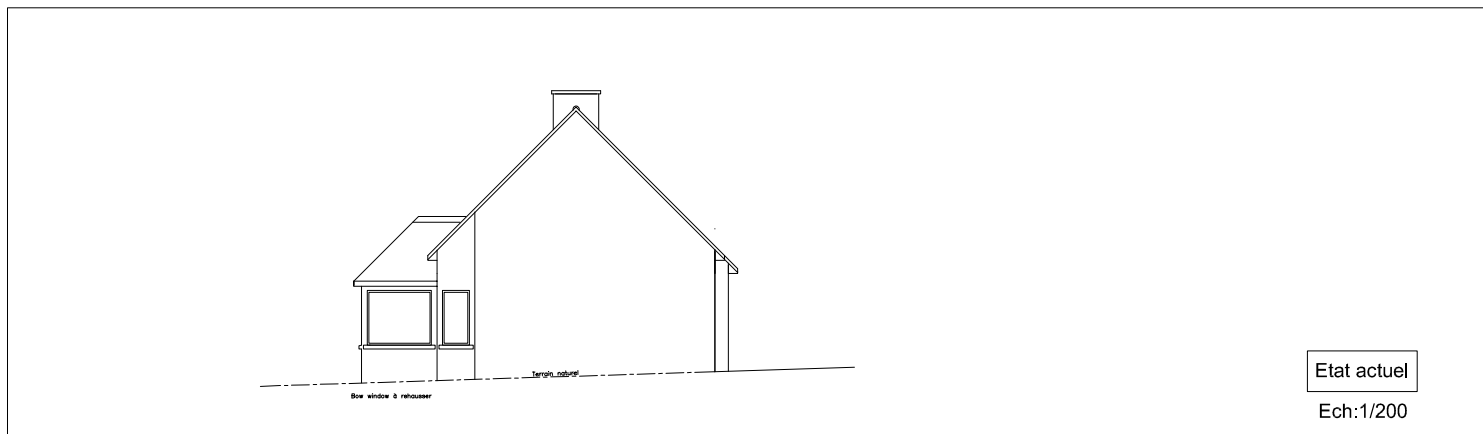

Extensions d'une maison individuelle
Construction d'un garage
10 Rue des Héaux
22610 L'Armor PLEUBIAN



Maîtres d'ouvrage:
Mr et Mme GOURIOU

Demande de PERMIS de CONSTRUIRE
Avril 2024
PCMI5

PLAN de la Façade OUEST

06

NOTA: Ce plan ne peut en aucun cas être utilisé comme plan d'exécution.

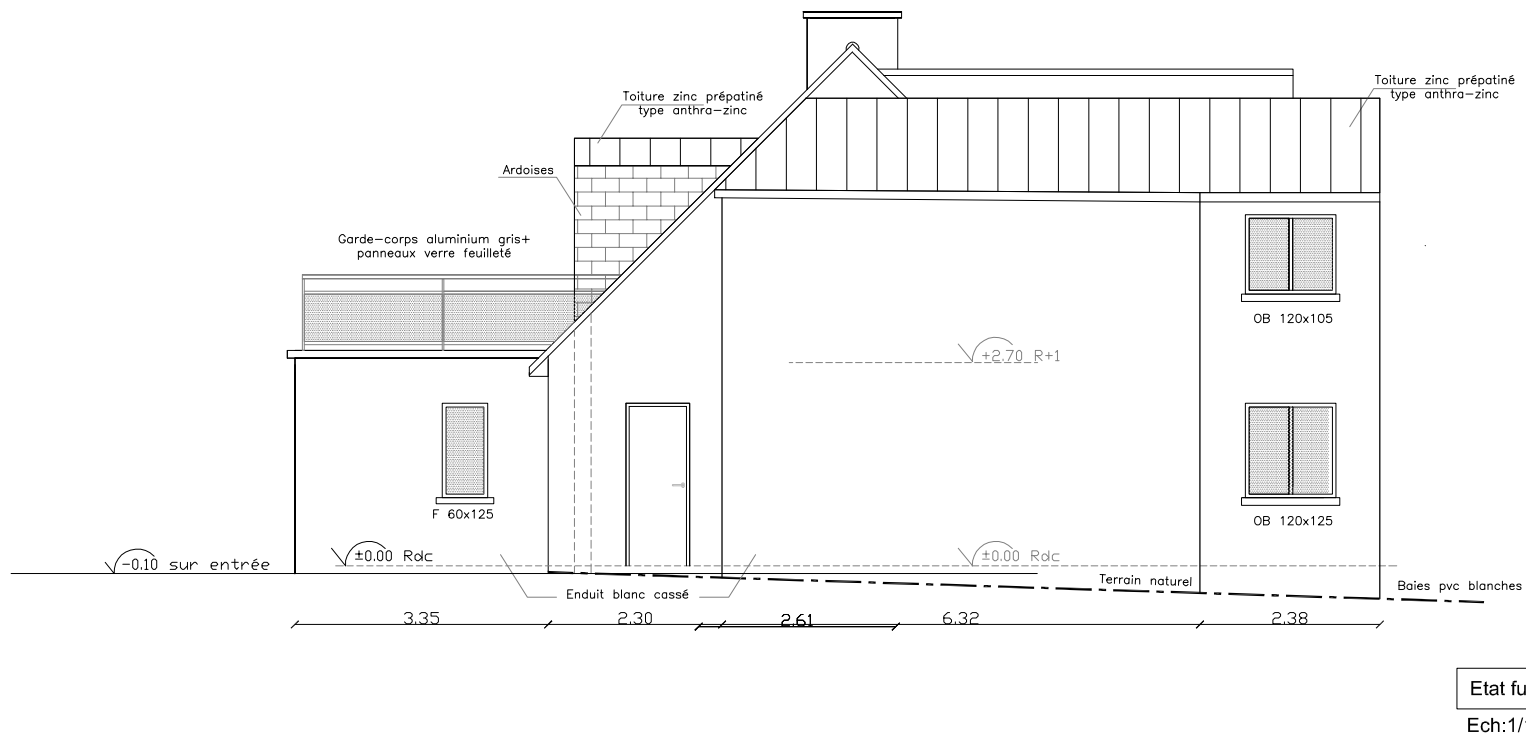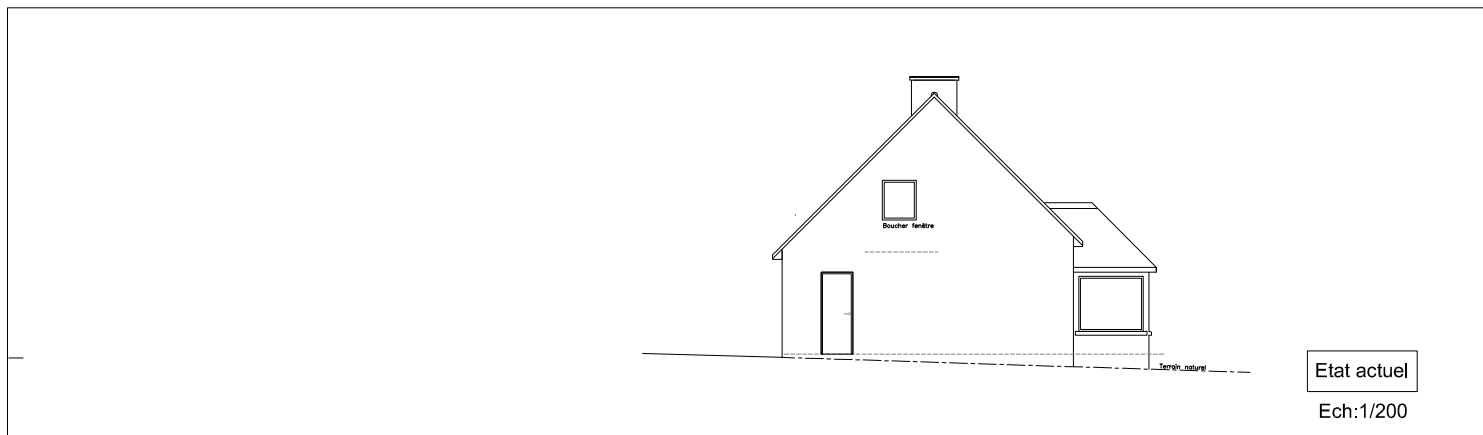

Extensions d'une maison individuelle
Construction d'un garage
10 Rue des Héaux
22610 L'Armor PLEUBIAN


Maîtres d'ouvrage:
Mr et Mme GOURIOU

Demande de PERMIS de CONSTRUIRE
Avril 2024
PCMI5


PLAN de la Façade EST

07


NOTA: Ce plan ne peut en aucun cas être utilisé comme plan d'exécution.

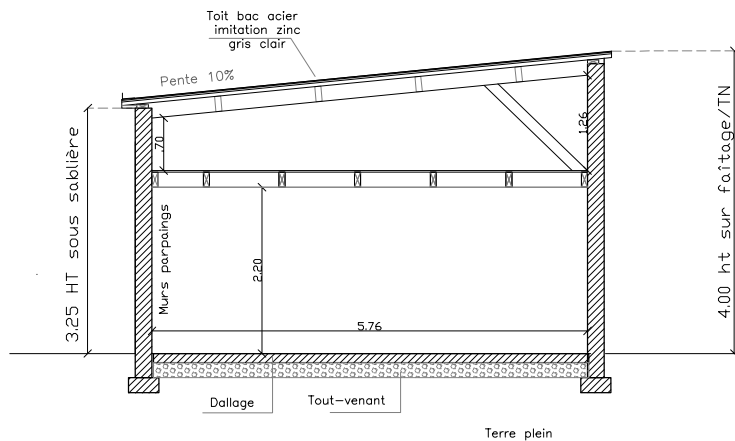


PLAN de COUPE

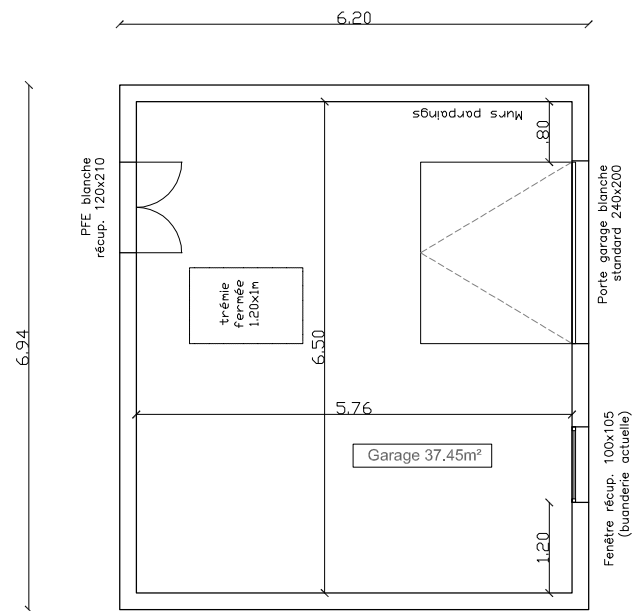

Plan au sol

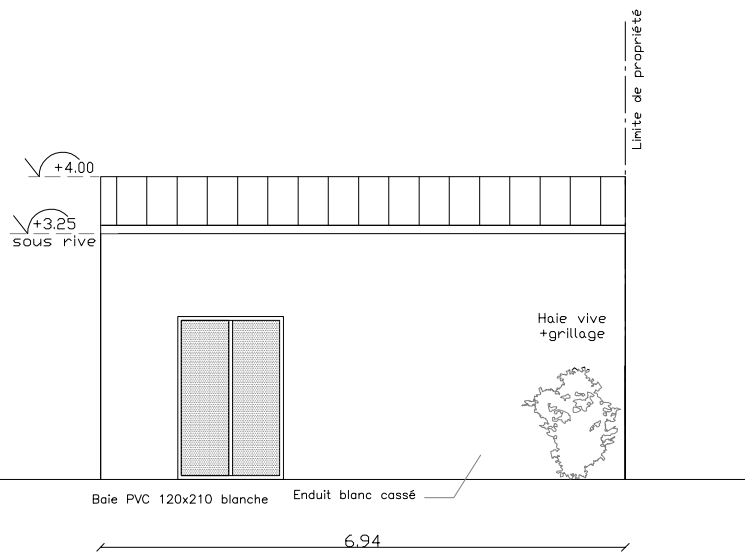

Façade Ouest

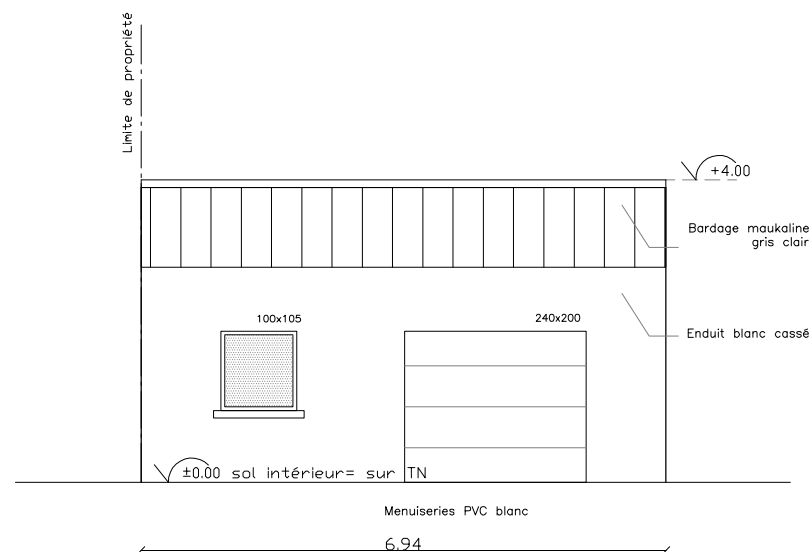

Façade Est


Extensions d'une maison individuelle
Construction d'un garage
10 Rue des Héaux
22610 L'Armor PLEUBIAN

Maîtres d'ouvrage:
Mr et Mme GOURIOU


Demande de PERMIS de CONSTRUIRE
Avril 2024
PCMI3-5

Coupe sur garage
Plans de façades
Ech:1/100

08

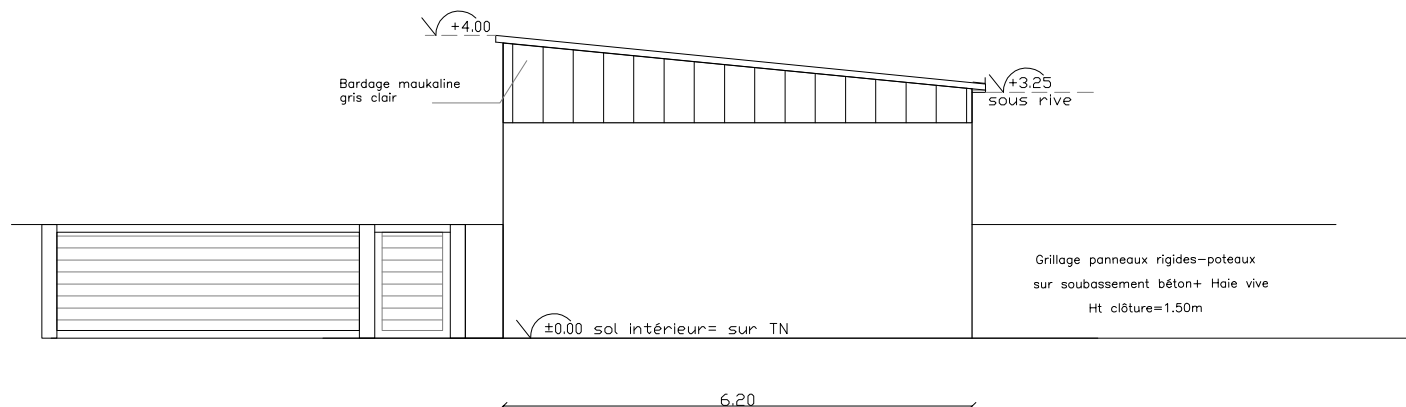

Façade Nord

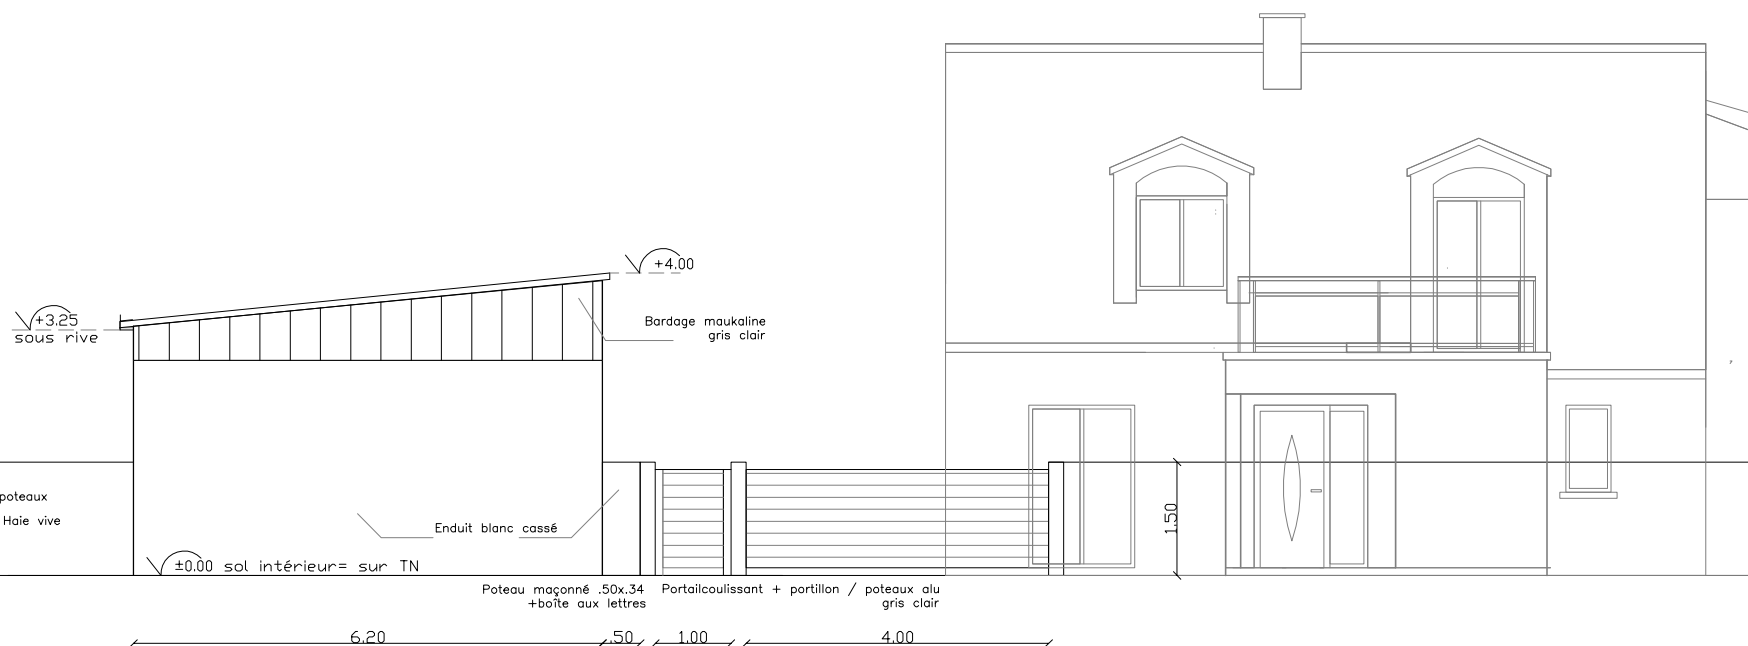

Façade Sud

Extensions d'une maison individuelle
Construction d'un garage
10 Rue des Héaux
22610 L'Armor PLEUBIAN

Maîtres d'ouvrage:
Mr et Mme GOURIOU

Demande de PERMIS de CONSTRUIRE
Avril 2024
PCMI3-5

Plans de façades
sur garage+ clôture
Ech:1/100

09