


Etat actuel

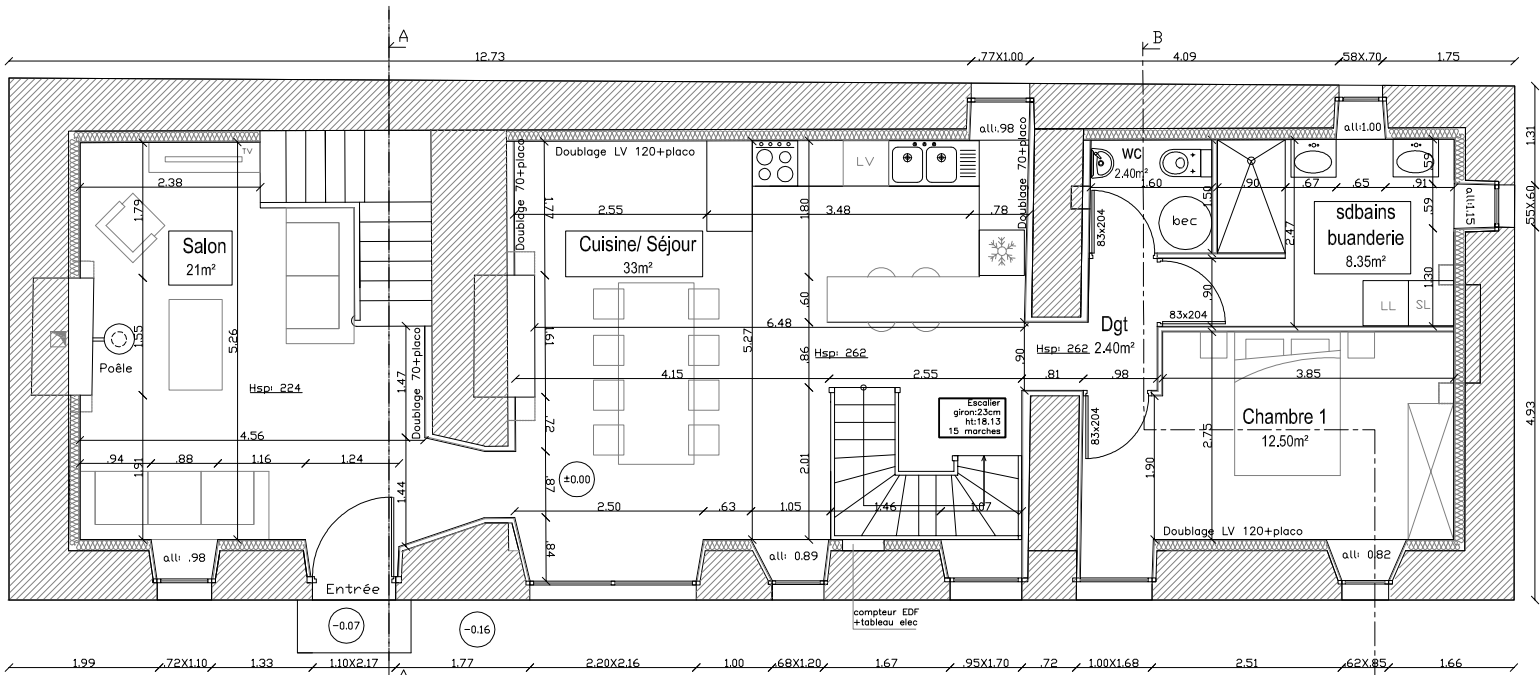

Etat futur

Surface plancher RDC: 79.65 m²

PLAN du Rez-de-Chausée
Ech: 1/100